


圖例:

- 現有
- 拆除
- +0.00 FFL 現有地面飾面高度

1 圖書室原始地面打拆圖
SCALE 1:50

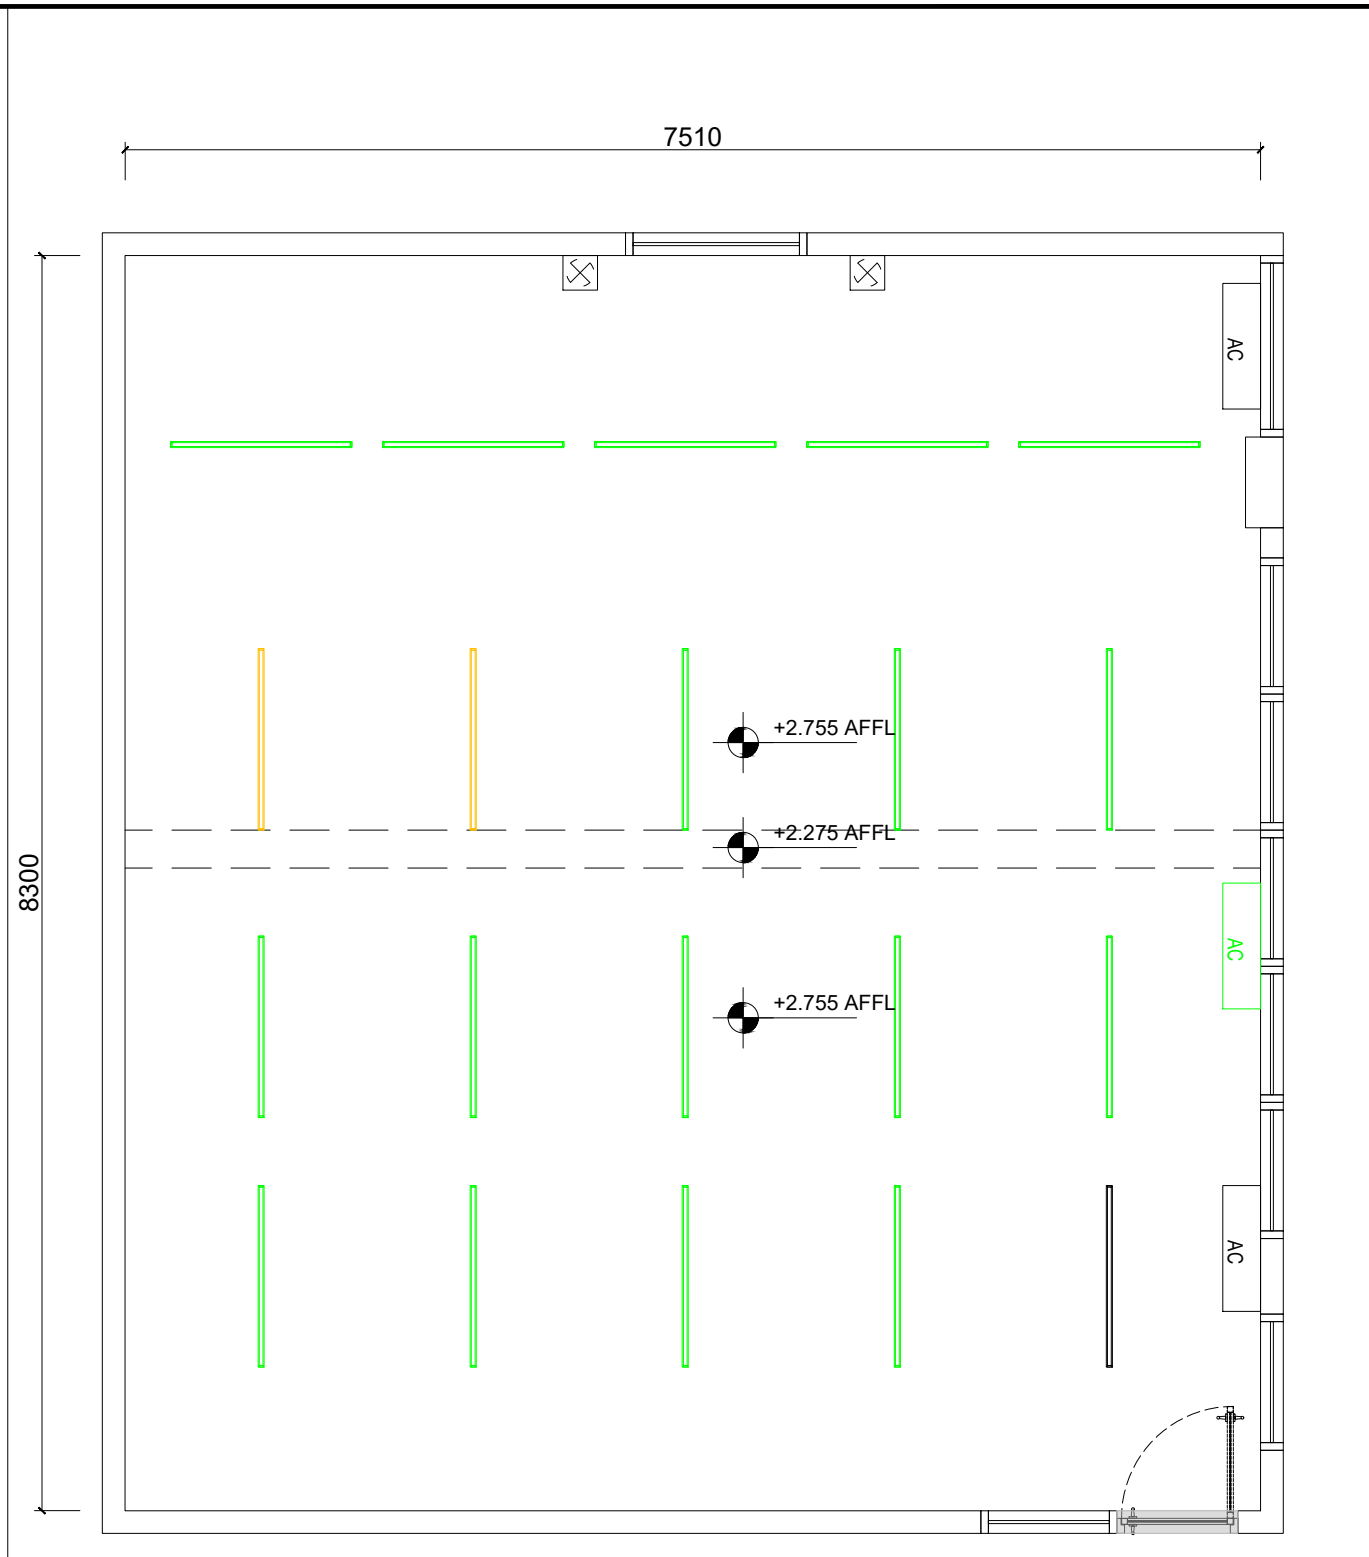

圖例:

- 現有
- 保護性拆除家具/設備
(家具/設備將會在此空間重新使用)
- 拆除
- +0.00 AFFL 現有天花飾面高度從 ±0.00算起
- X 現有掛牆式搖頭風扇
- AC 現有掛牆分體式空調
- 現有燈管

2 圖書室原始天花打拆圖
SCALE 1:50

註釋:
- 本圖紙須結合建築圖、結構圖及其他相關圖紙一併閱讀, 並始終考慮相關的相關要求, 如發現圖紙內容有任何不符之處, 須立即通知建築師。
- 本圖中所有尺寸及標高必須在現場核實。
- 所有牆面飾面請一律參照立面圖。
- 所有地面飾面請一律參照地面飾面圖。
- 所有天花飾面請一律參照天花反射圖。
- 本圖紙版權歸建築師所有。
- 所有圖紙均應與現有或類似的傢俬設備 (FF&E) 或承建工程一致。

修訂	日期	描述	圖則	由	至
01		修正			

PRJT C
Architectural Consultancy Co. Ltd.
Project C Architectural Consultancy Co. Ltd.
Architects & Surveyors No. 1001084-2 (Professional Practice License)
Level 10, 100, 101, 102,1000

校舍興建與修葺及設備購置
- 校舍修(暑期)

圖書室原始地面和天花打拆圖

日期	21 MAR 2025	比例	1:50	尺寸	A3
繪圖	GT	檢核	ML	審核	ML
圖紙編號	PCA-DWG-1012	修訂		頁數	0