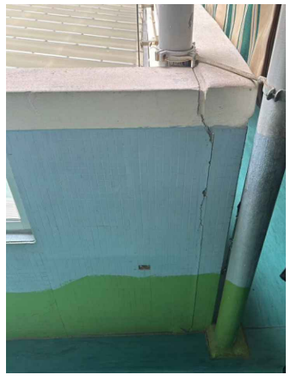

項目 #10

走廊牆身修補
1. 丁基橡膠接縫密封膠和粘合劑(WM-02)
2. 油漆修補

項目 #9

P2B室、P2C室地面修補
1.環氧樹脂黏著劑(WM-03)
2.掃口修補(室內面積約69㎡, 修補面積約20%)

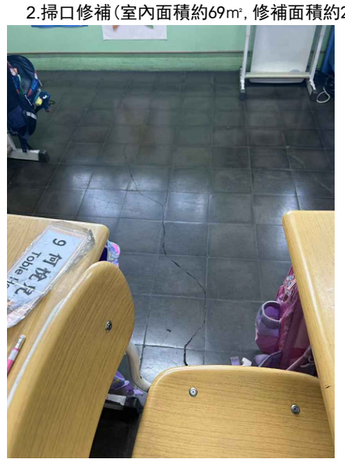

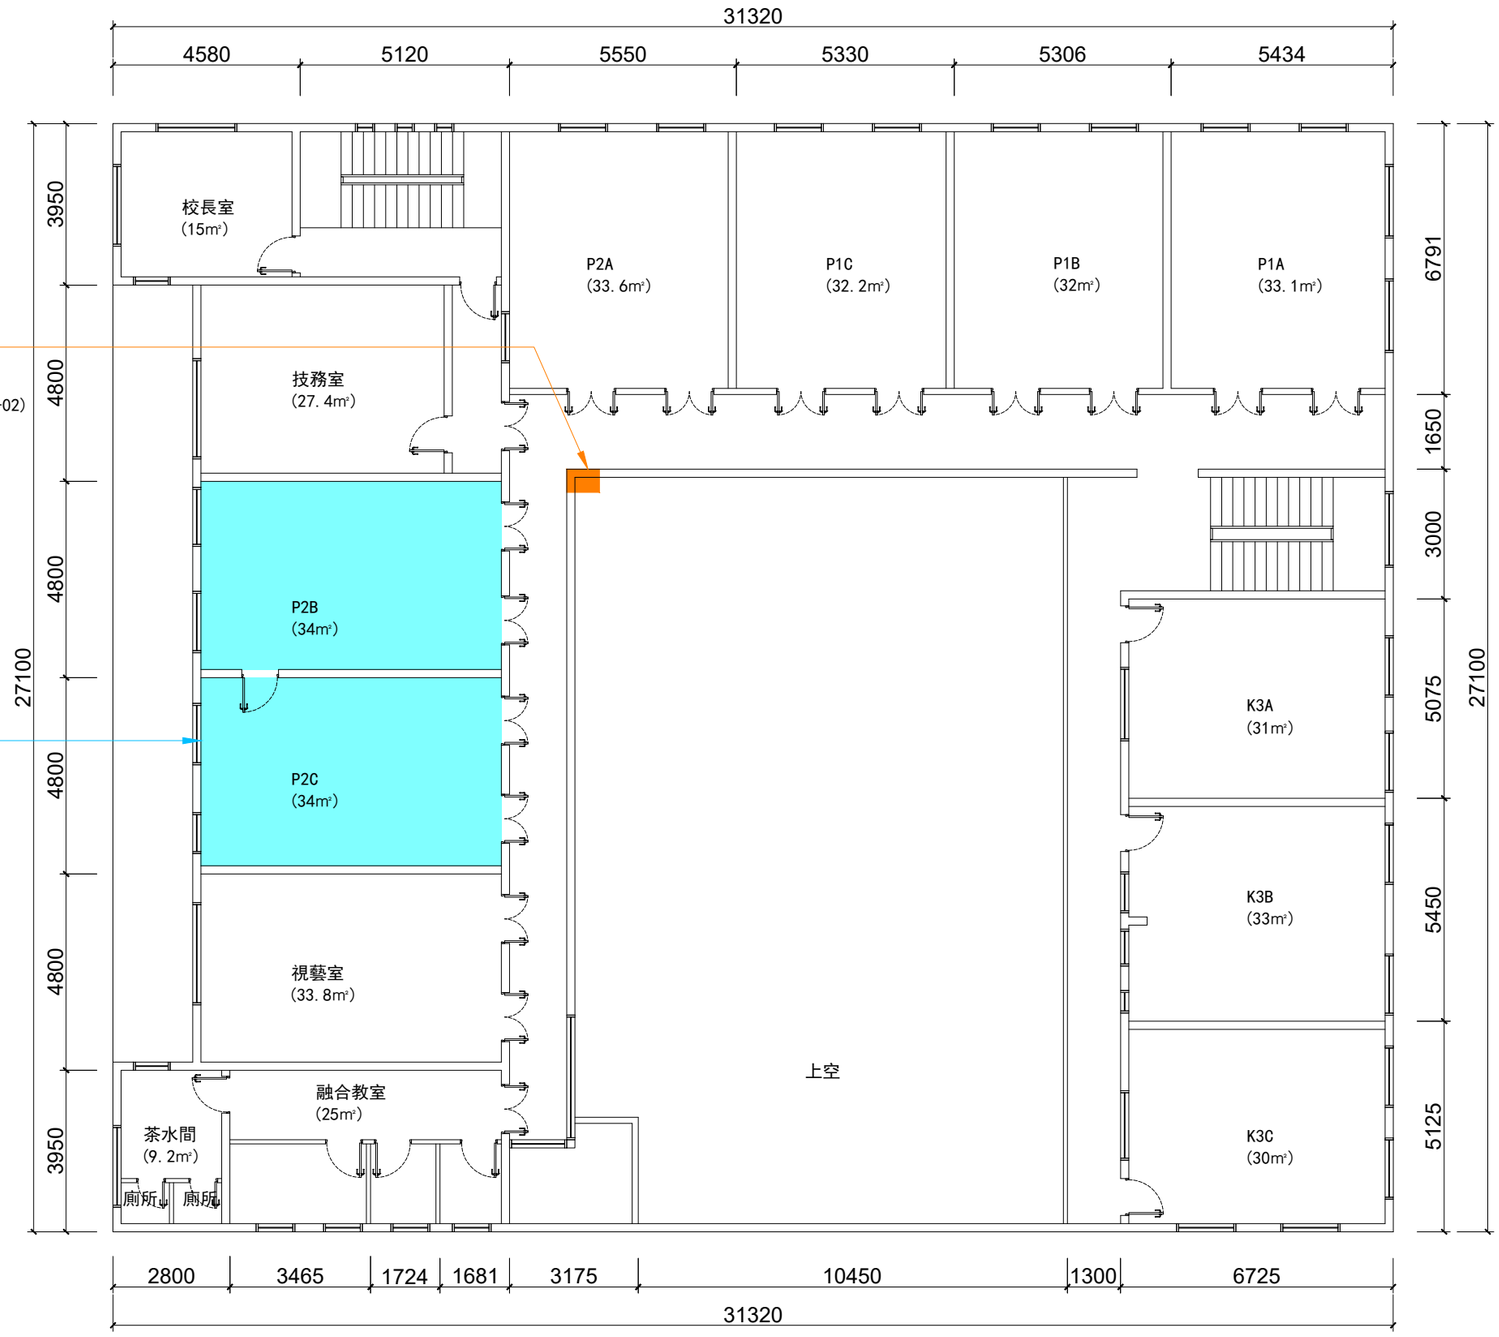

1 1F層原始平面圖
SCALE 1:150

注釋:

- 本圖紙須結合建築圖、結構圖及其他相關圖紙一併閱讀，並始終考慮顧問的相關要求。如發現圖紙內容存在任何不符之處，須立即通知建築師。
- 本圖中所有尺寸及標高必須在現場核實。
- 所有牆面飾面請一律參照立面圖。
- 所有地面飾面請一律參照地面飾面圖。
- 所有天花飾面請一律參照天花反射圖。
- 本圖紙版權歸建築師所有。
- 所有圖紙僅影應興現有或類似的傢俱設備（FF&E）或承建工程一致。

修訂	日期	描述	設計	繪圖	核對
		修正			

建築師
PRJT C
Architectural Consultancy Co.Ltd.
Project C Architectural Consultancy Co.Ltd.
Rua de Xangai, 152-160 Edif. Kin Heng Ville Andar B,Macau
Phone: (853) 2878 7722 Fax: (853)8570 7033
E-mail: info@prjtc.com.mo E-mail: info.prjtc.cl@gmail.com
Mayth Mak, T.C Martin Lou, C.P
Senior Registered Architect Senior Registered Architect
AL1A/2016 AL1P/2014

設備土木、建築、機電及消防工程師

室內設計

項目
校舍興建與修葺及設備購
-校舍修葺(暑期)

圖紙標題
1F層 原始平面圖

日期	比例	尺寸
21 MAR 2025	1:150	A3

繪圖:	檢查:	審核:
GT	ML	ML

圖紙編號: PCA-DWG-1020
修訂 0

不要按比例從圖紙量取。
所有尺寸要在現場核實。