**項目 #2**

活動室門窗隔音處理，及墻面油新油漆

1. 裝隔音窗簾，(約9m²)（UP-01）
2. 現有門隔音優化，貼吸音板（AM-01），門上原有玻璃換強化夾膠玻璃（3塊）（GL-01）
3. 門兩部抽氣扇改位至窗位，窗位原有2塊玻璃更換成開孔玻璃（GL-01）
4. 活動A、B室拆牆紙，做新油漆 (PT-02)，面積約為153m²

LEGEND：

- 現有（黑線）
- 新建（紅線）
- 拆除（橙線）

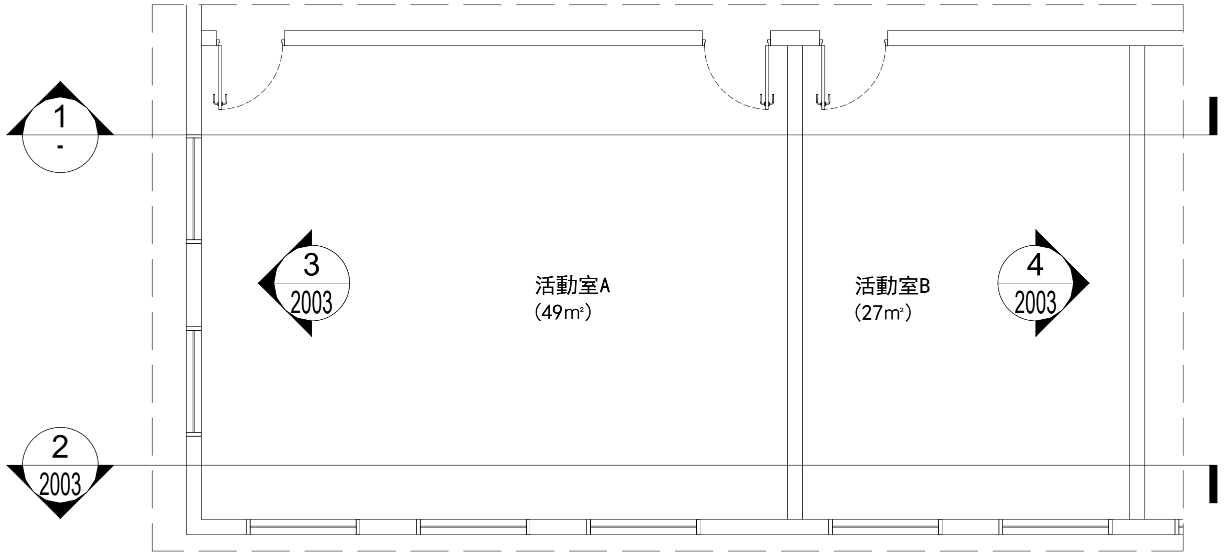


1 平面圖

比例:1:100 @A3

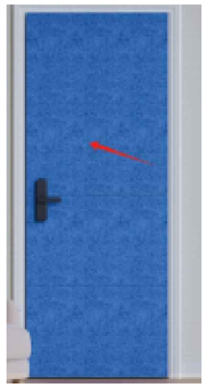

PT-03
吸音板

UP-01
隔音窗簾

GL-01
18mm強化夾膠玻璃

拆除現有玻璃，重新安裝18mm強化夾膠玻璃（GL-01），保護性拆除抽氣扇

GL-01 18mm強化夾膠玻璃

PT-02 塗料和原有墻身塗料匹配

GL-01 18mm強化夾膠玻璃

拆除現有玻璃，重新安裝18mm強化夾膠玻璃（GL-01），保護性拆除抽氣扇

GL-01 18mm強化夾膠玻璃

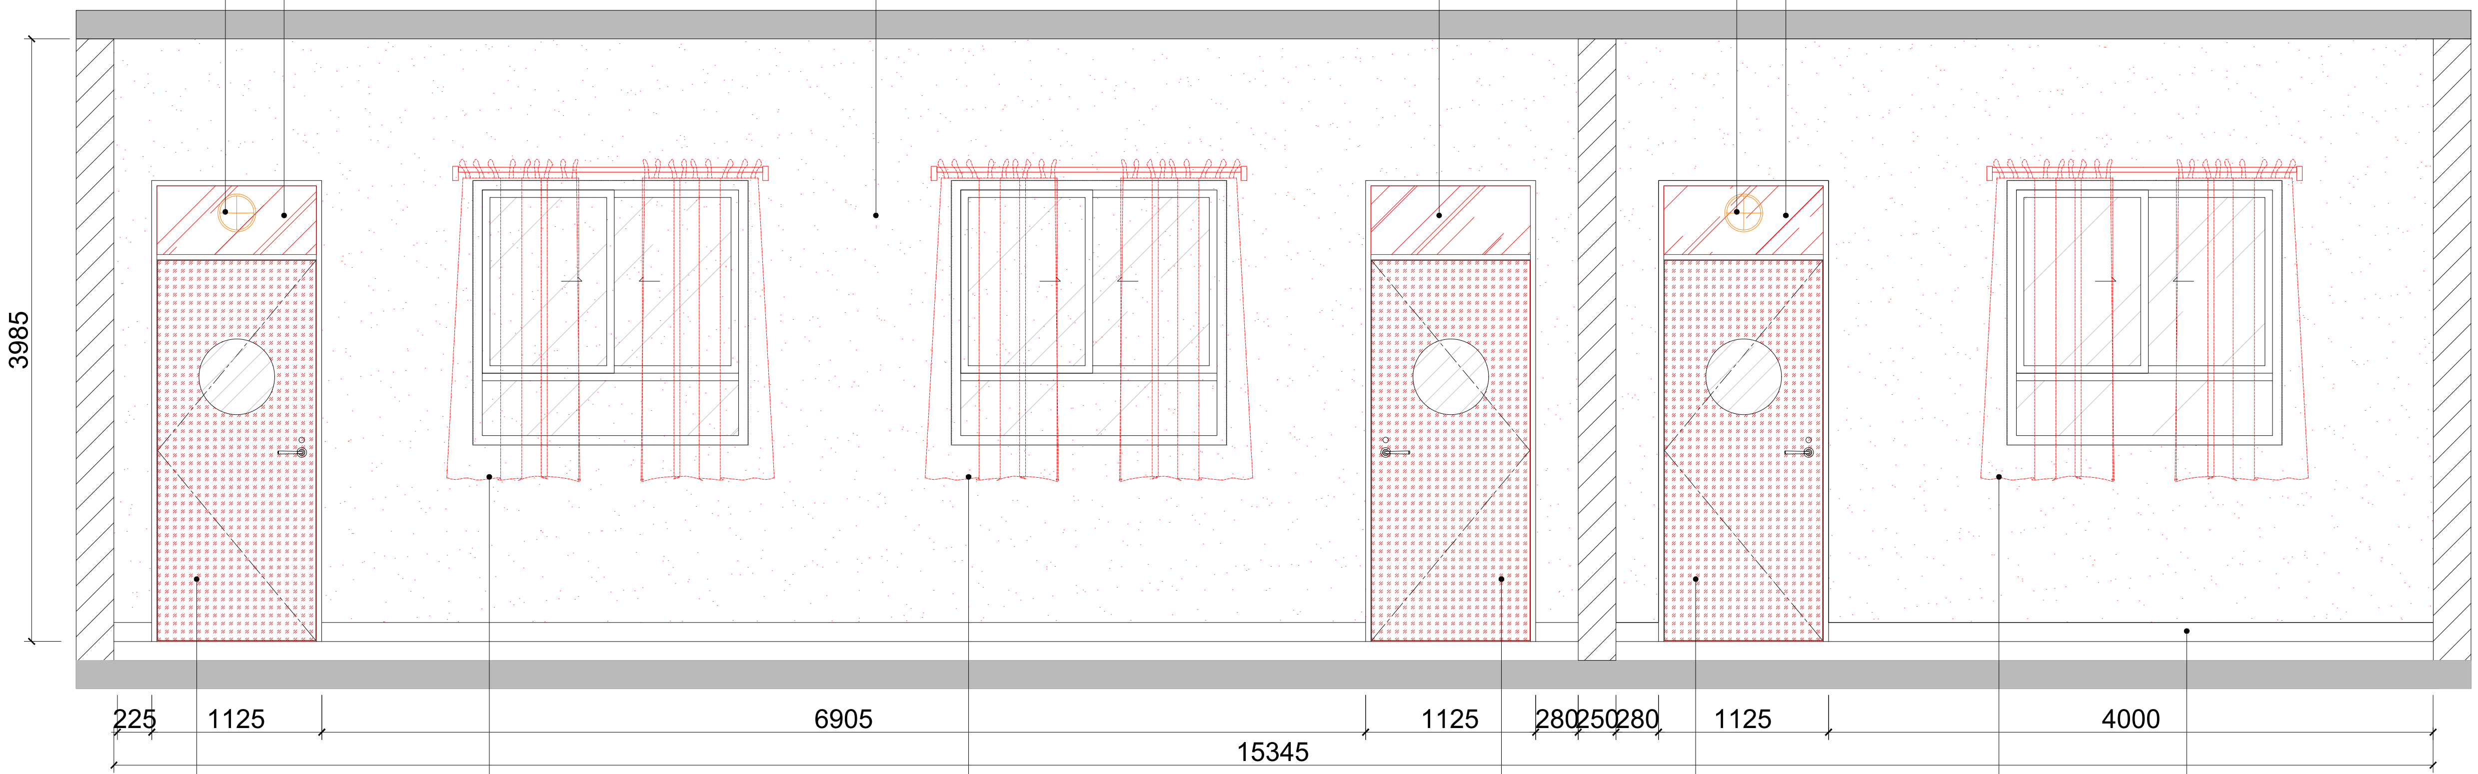


PT-03 吸音板 | UP-01 隔音窗簾 | UP-01 隔音窗簾 | PT-03 吸音板 | PT-03 吸音板 | UP-01 隔音窗簾 | 原有踢腳線

2 立面圖

比例:1:40 @A3

注釋：

- 本圖紙須結合總建築圖、結構圖及其他相關圖紙一併閱讀，並始終考慮顧問的相關要求。如發現圖紙內容存在任何不符之處，須立即通知建築師。
- 本圖中所有尺寸及標高必須在現場核實。
- 所有牆面飾面請一律參照立面圖。
- 所有地面飾面請一律參照地面飾面圖。
- 所有天花飾面請一律參照天花反射圖。
- 本圖紙版權歸建築師所有。
- 所有圖紙細節應與現有或類似的傢俱設備（FF&E）或承建工程一致。

修正

PRJT C

項目

校舍興建與修葺及設備購
-校舍修葺(暑期)

項目 #2 詳圖 01

| 日期 | 比例 | 尺寸 |
|---|---|---|
| 21 MAR 2025 | AS SHOW | A3 |
| GT | ML | ML |

PCA-DWG-2002

修訂 0