




項目 #2

活動室門窗隔音處理, 及牆面油新油漆

1. 裝隔音窗簾, (約9m²) (UP-01)
2. 現有門窗音優化, 貼隔音板 (AM-01), 門上原有玻璃換強化夾膠玻璃 (3塊) (GL-01)
3. 門兩部抽氣扇改位至窗位, 窗位原有2塊玻璃更換成開孔玻璃 (GL-01)
4. 活動A、B室拆牆紙, 做新油漆 (PT-02), 面積約為153m²

LEGEND:

- 現有
- 新建
- 重新安裝

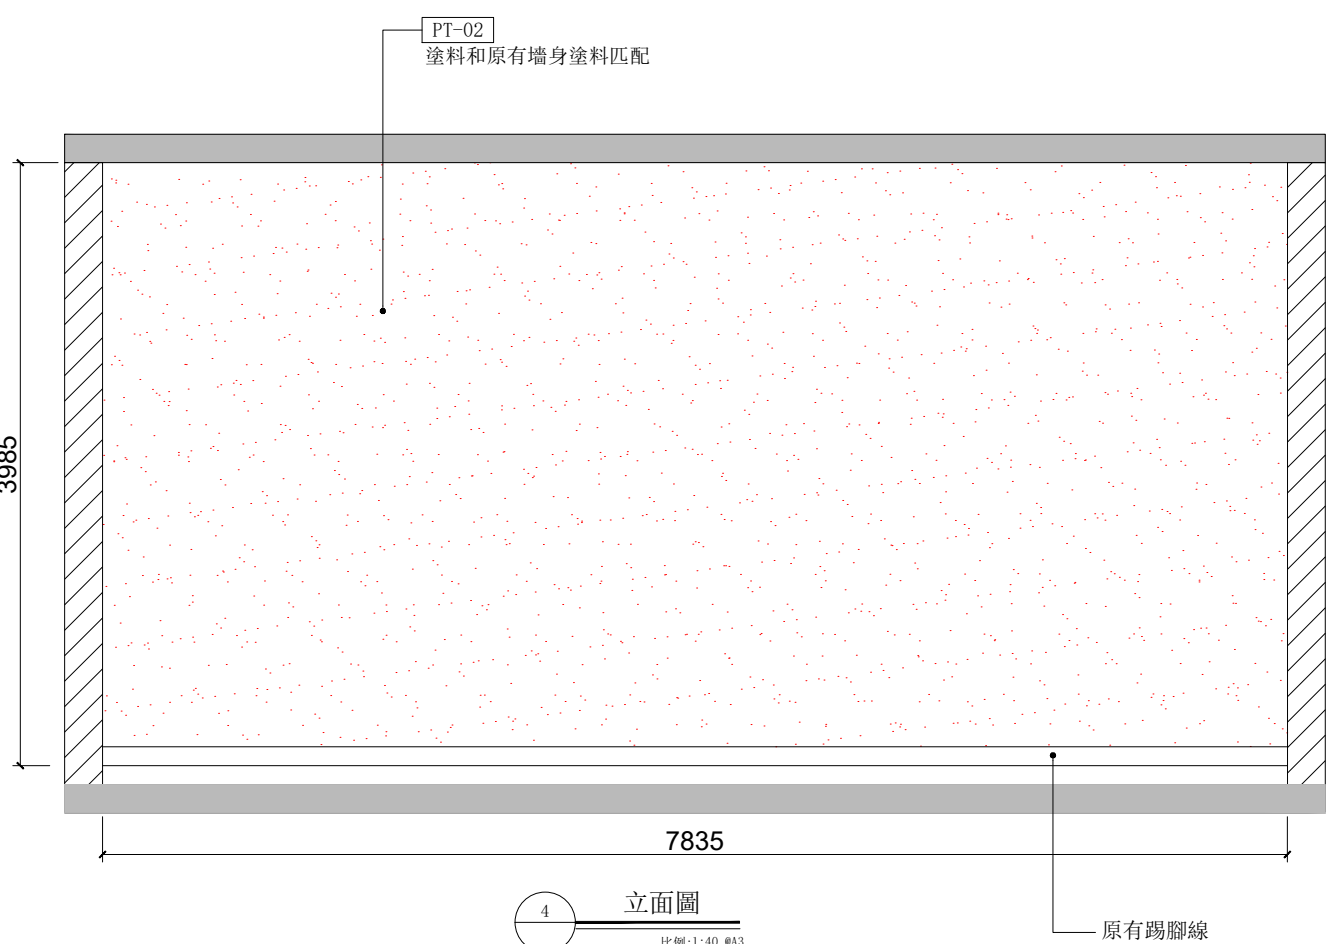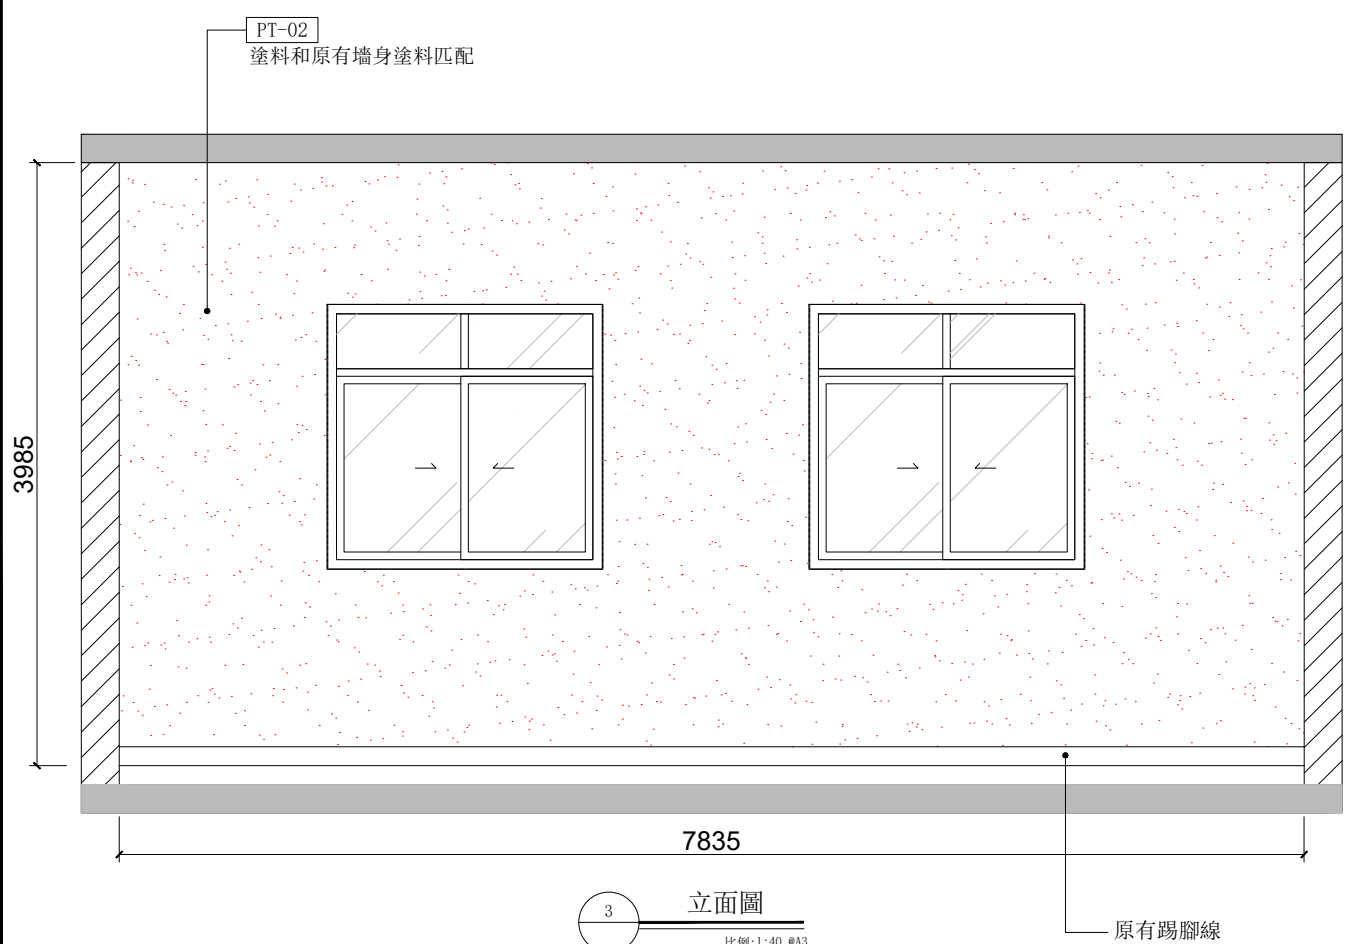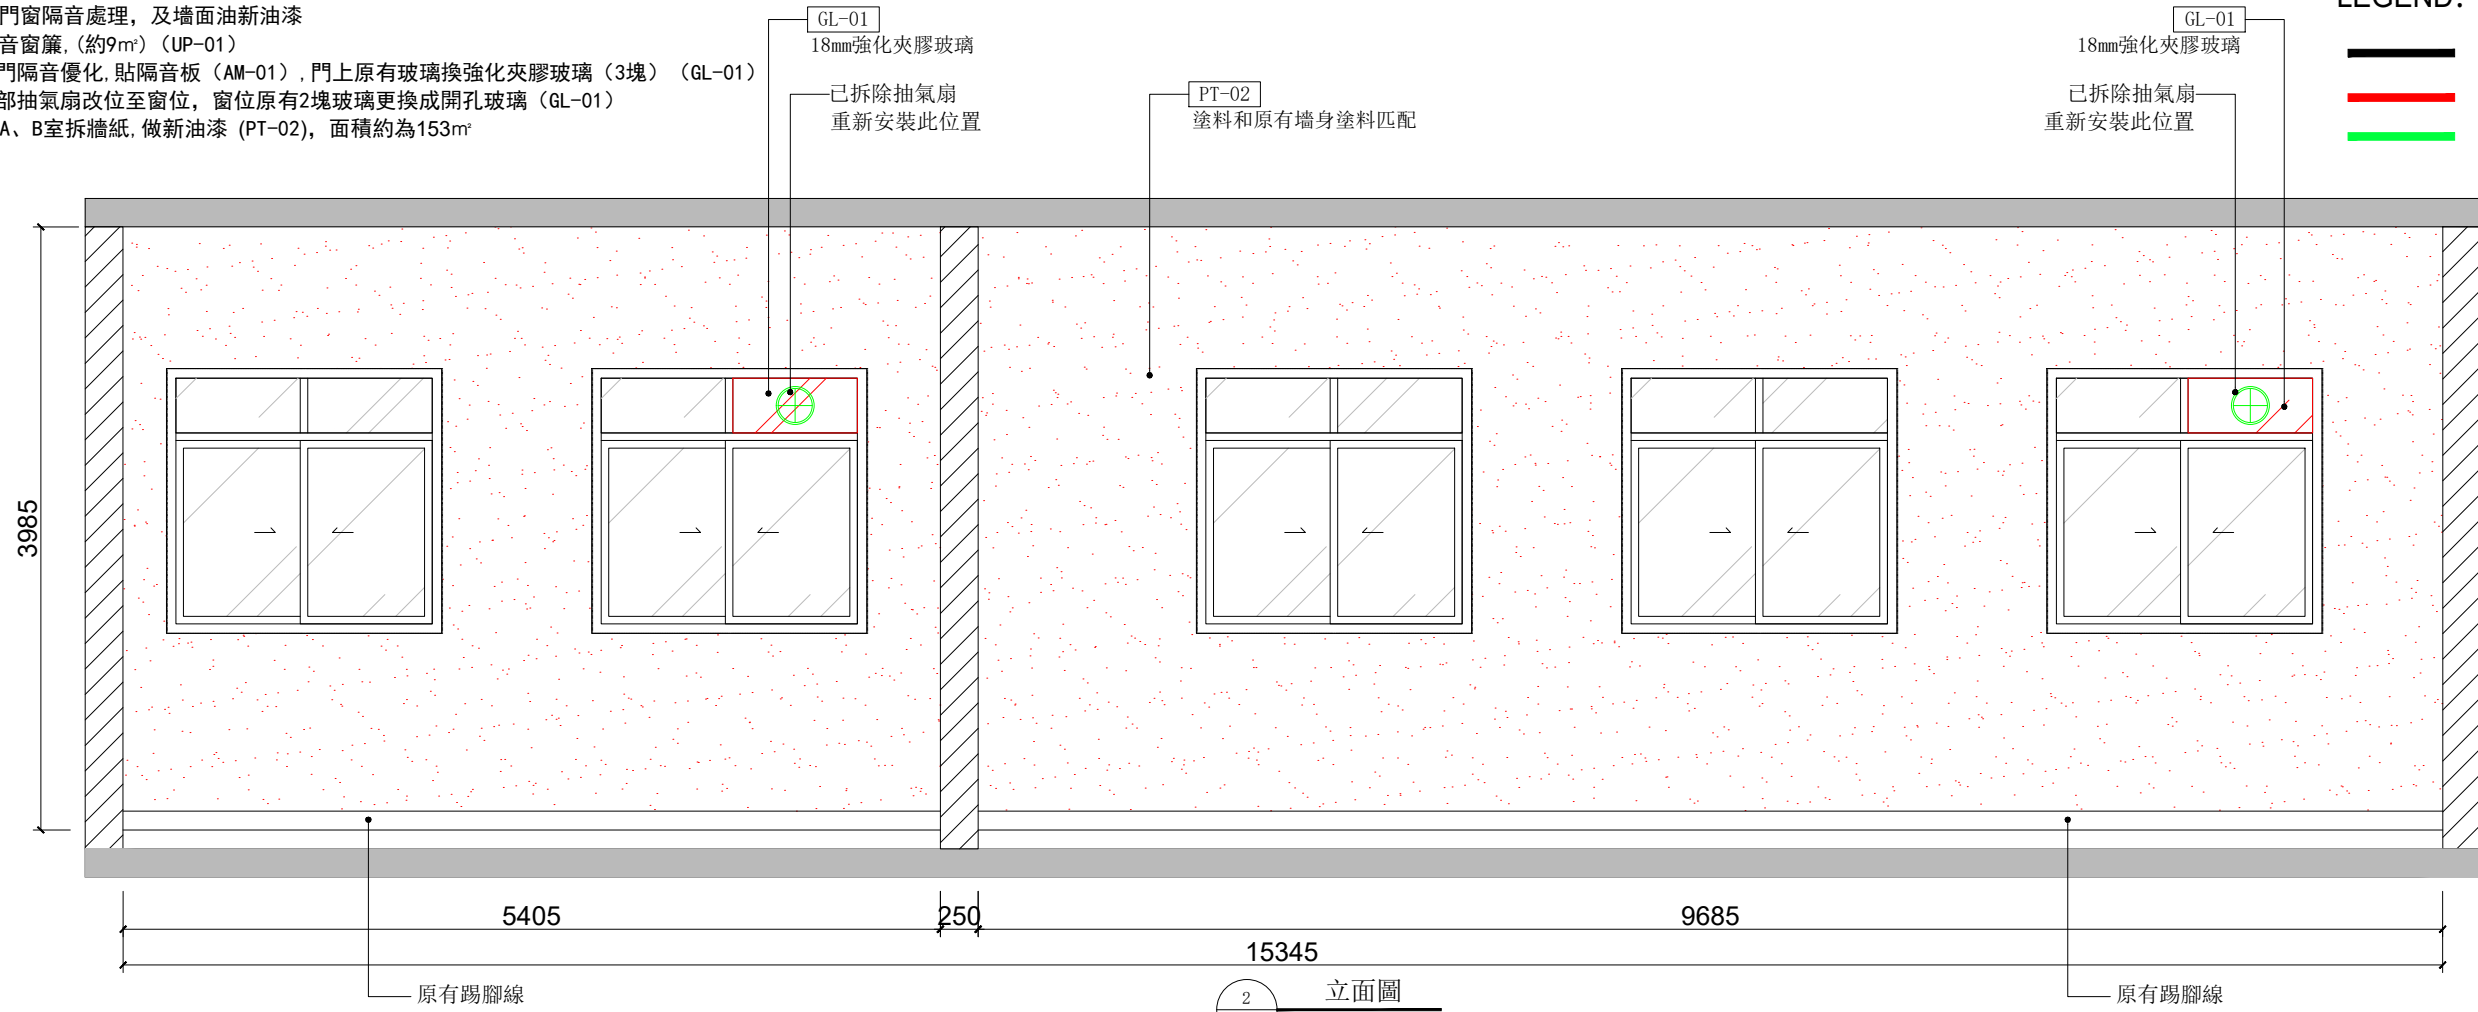

注釋:

- 本圖紙須結合建築圖、結構圖及其他相關圖紙一併閱讀, 並按各圖紙間的相關要求, 如發現圖紙內容存在任何不符之處, 須立即通知建築師。
- 本圖中所有尺寸及標高必須在現場核實。
- 所有地面與牆面一律參照地面與牆面。
- 所有天花與牆面一律參照天花與牆面。
- 本圖紙版權歸建築師所有。
- 所有圖紙細節應與現有或類似的傢俬設備 (FF&E) 或承建工程一致。

修訂	日期	描述	修訂	日期

--	--	--	--	--

PRJT C
Project C Architectural Consultancy Co. Ltd.
Architectural Services 100-108A Cantonment Road, #10-11, Singapore 069438
Tel: +65 6339 1132 Fax: +65 6339 7888
Mobile: +65 9769 8222 Email: info@prjtc.com.sg
Incorporated in Singapore 20192014

建築師: 建築、機電及室內工程

校舍興建與修葺及設備購
- 校舍修葺 (暑期)

項目 #2 詳圖 02

日期	21 MAR 2025	比例	1:40	尺寸	A3
繪圖	GT	審核	ML		
圖紙編號	PCA-DWG-2003	修訂	0		