


圖例

- 現有
- 拆除
- +0.00 FFL 現有地面飾面高度

注釋:

- 本圖紙須結合建築圖、結構圖及其他相關圖紙一併閱讀，並按各項圖紙的相關要求，如發現圖紙內容有任何不符之處，須立即通知建築師。
- 本圖中所有尺寸及標高必須在現場核實。
- 所有地面飾面請一律參照地面飾面圖。
- 所有天花飾面請一律參照天花反射圖。
- 本圖紙版權歸建築師所有。
- 所有圖紙細節應與現有或類似的傢俬設備 (FF&E) 或承建工程一致。

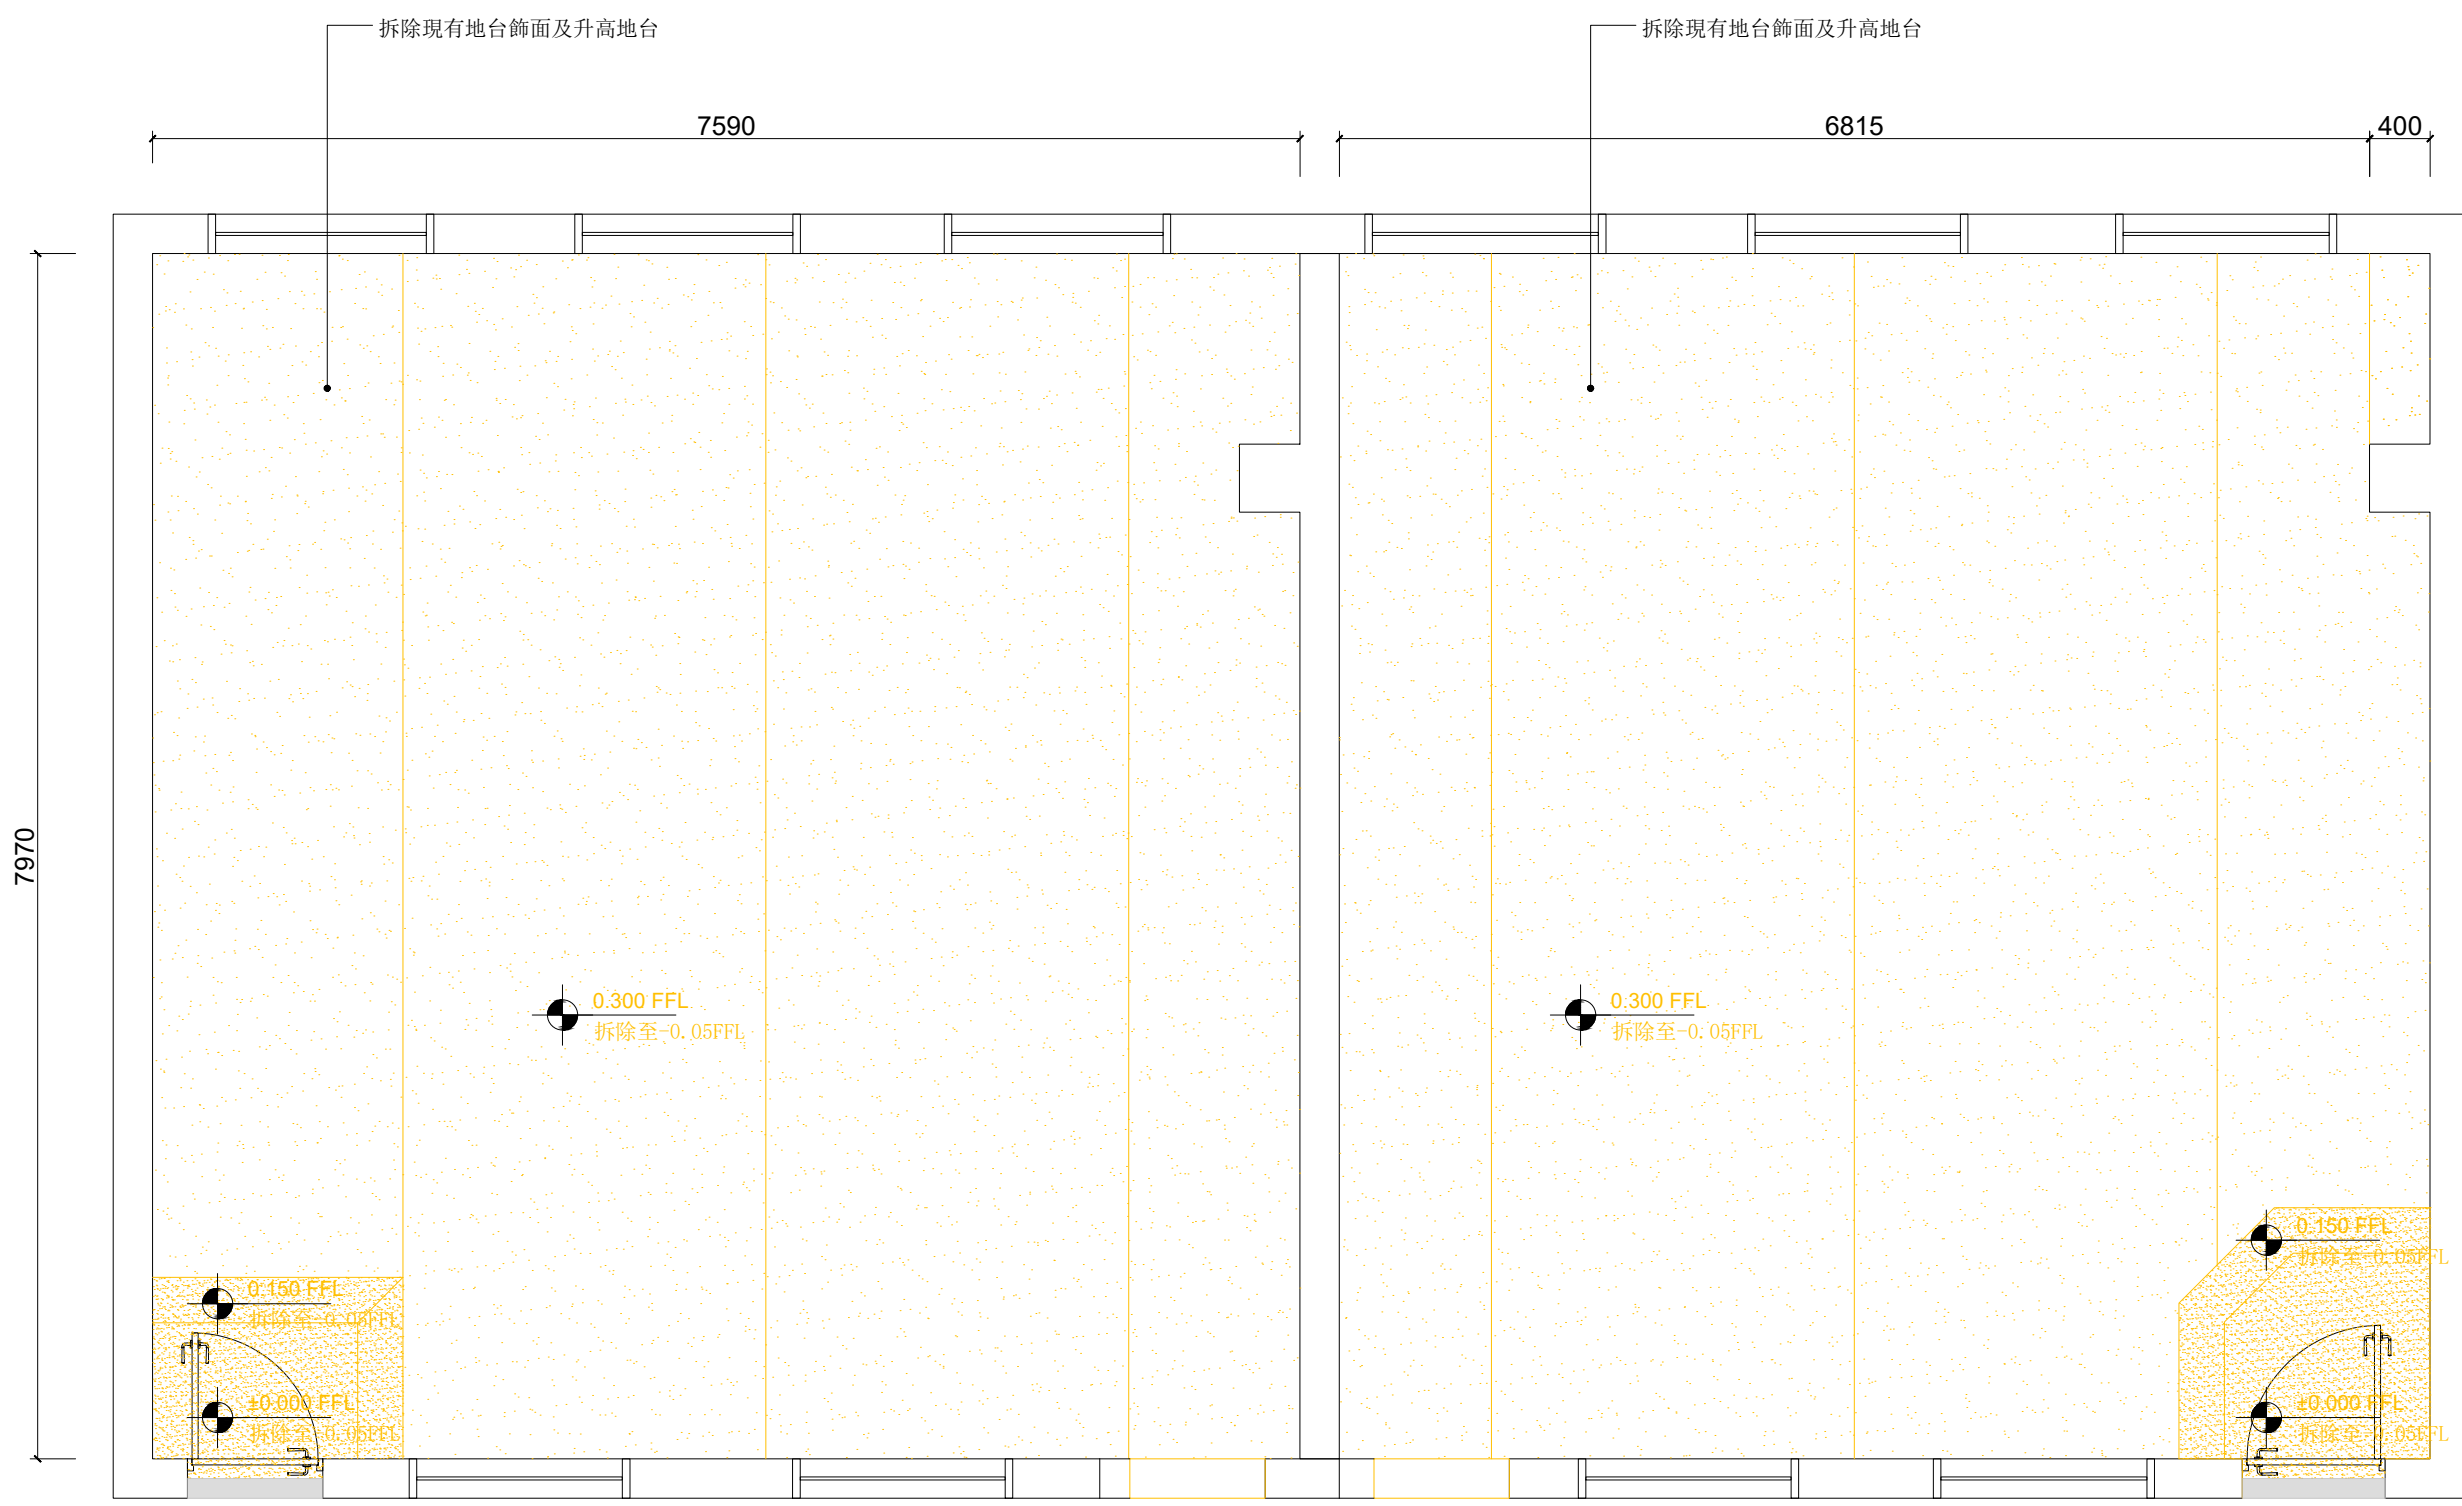

修訂	日期	描述	圖則	核准
01		修正		

PRJT C  
Project C Architectural Consultancy Co. Ltd.  
Architects & Engineers 100-108A Cantonment Road, #04-05, Singapore 070108  
Tel: +65 6339 1132 Fax: +65 6339 7888  
Mobile: +65 9783 8888 Email: info@prjtc.com.sg  
Incorporated in Singapore 20122014

校舍興建與修葺及設備購置  
-校舍修(暑期)

STEAM室和音樂室原始地面打拆圖

日期	21 MAR 2025	比例	1:50	尺寸	A3
繪圖	GT	檢核	ML	審核	ML
圖紙編號	PCA-DWG-1003	修訂	0		

1 STEAM室和音樂室原始地面打拆圖  
SCALE 1:50