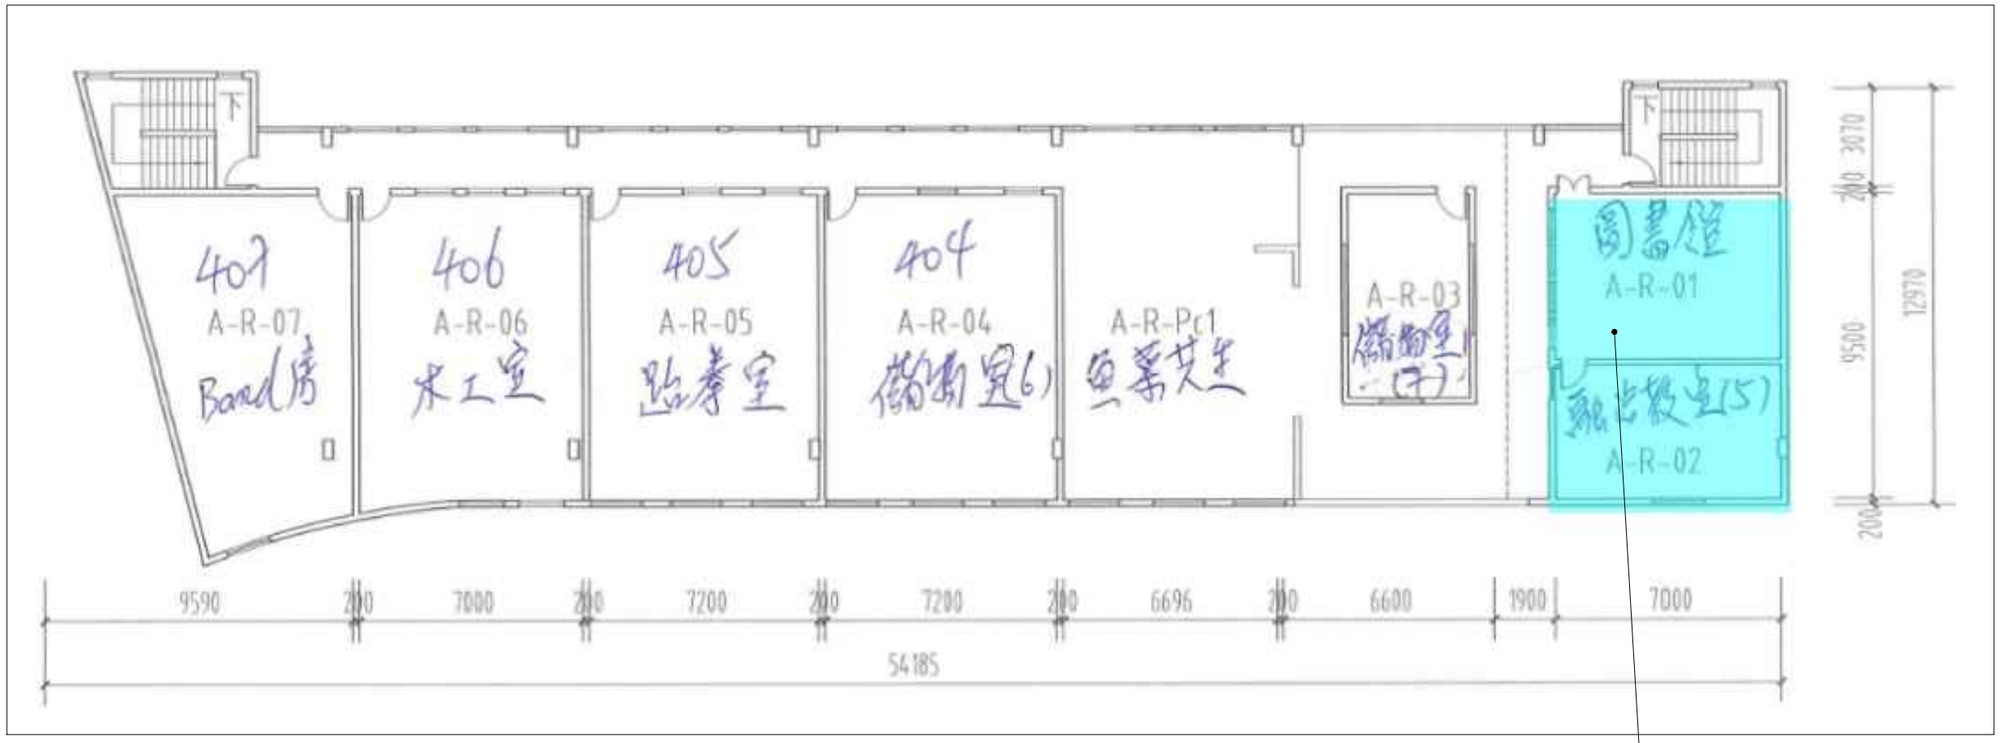

圖書室+融洽教室改音樂室+抽離室

注釋:

- 本圖紙須結合建建築圖、結構圖及其他相關圖紙一併閱讀，並始終考慮顧問的相關要求。如發現圖紙內容存在任何不符之處，須立即通知建築師。
- 本圖中所有尺寸及標高必須在現場核實。
- 所有牆面飾面請一律參照立面圖。
- 所有地面飾面請一律參照地面飾面圖。
- 所有天花飾面請一律參照天花反射圖。
- 本圖紙版權歸建築師所有。
- 所有圖紙細節應與現有或類似的保供設備（FF&E）或承建工程一致。

修訂	日期	描述	繪製	檢查	工程師
		修正			

建築師

PRJT C
Architectural Consultancy Co.Ltd

Project C Architectural Consultancy Co.Ltd.
Avenida da Amizade,N0.880-908A,EdifMonada,3 Andar B,Macau
Phone: + 853 2870 7132 Fax: + 853 2870 7055
Email: info@prjt-c.com Email: info.prjt-c@gmail.com
Visual Image: K.C. Chan Visual Artist: K.C. Chan
Mobile: Raymond Kwong Mobile: Raymond Kwong
5/04/2016 5/17/2014

注意土木、建築、機電及消防工程師

室內設計

項目

校舍興建與修葺及設備購置
-校舍修(暑期)

圖紙標題

4F圖書室位置平面圖

日期	比例	尺寸
21 MAR 2025	1:50	A3

繪圖:	檢查:	審核:
GT	ML	ML

圖紙編號:	修訂
PCA-DWG-0030	0

本電腦紙張版權所有。 所有尺寸應在現場確認。