圖例：

- 現有
- +0.00 FFL 地面飾面高度
- 起派點
- 木地板 (WD-01), 木地板飾面及尺寸匹配其他課室現有木地板飾面
- 地磚 (TL-02), 飾面及尺寸匹配現有地面飾面
- 地磚 (TL-05), 飾面及尺寸匹配現有地面飾面
- 門檻石(TL-06), 飾面及尺寸匹配現有地面飾面

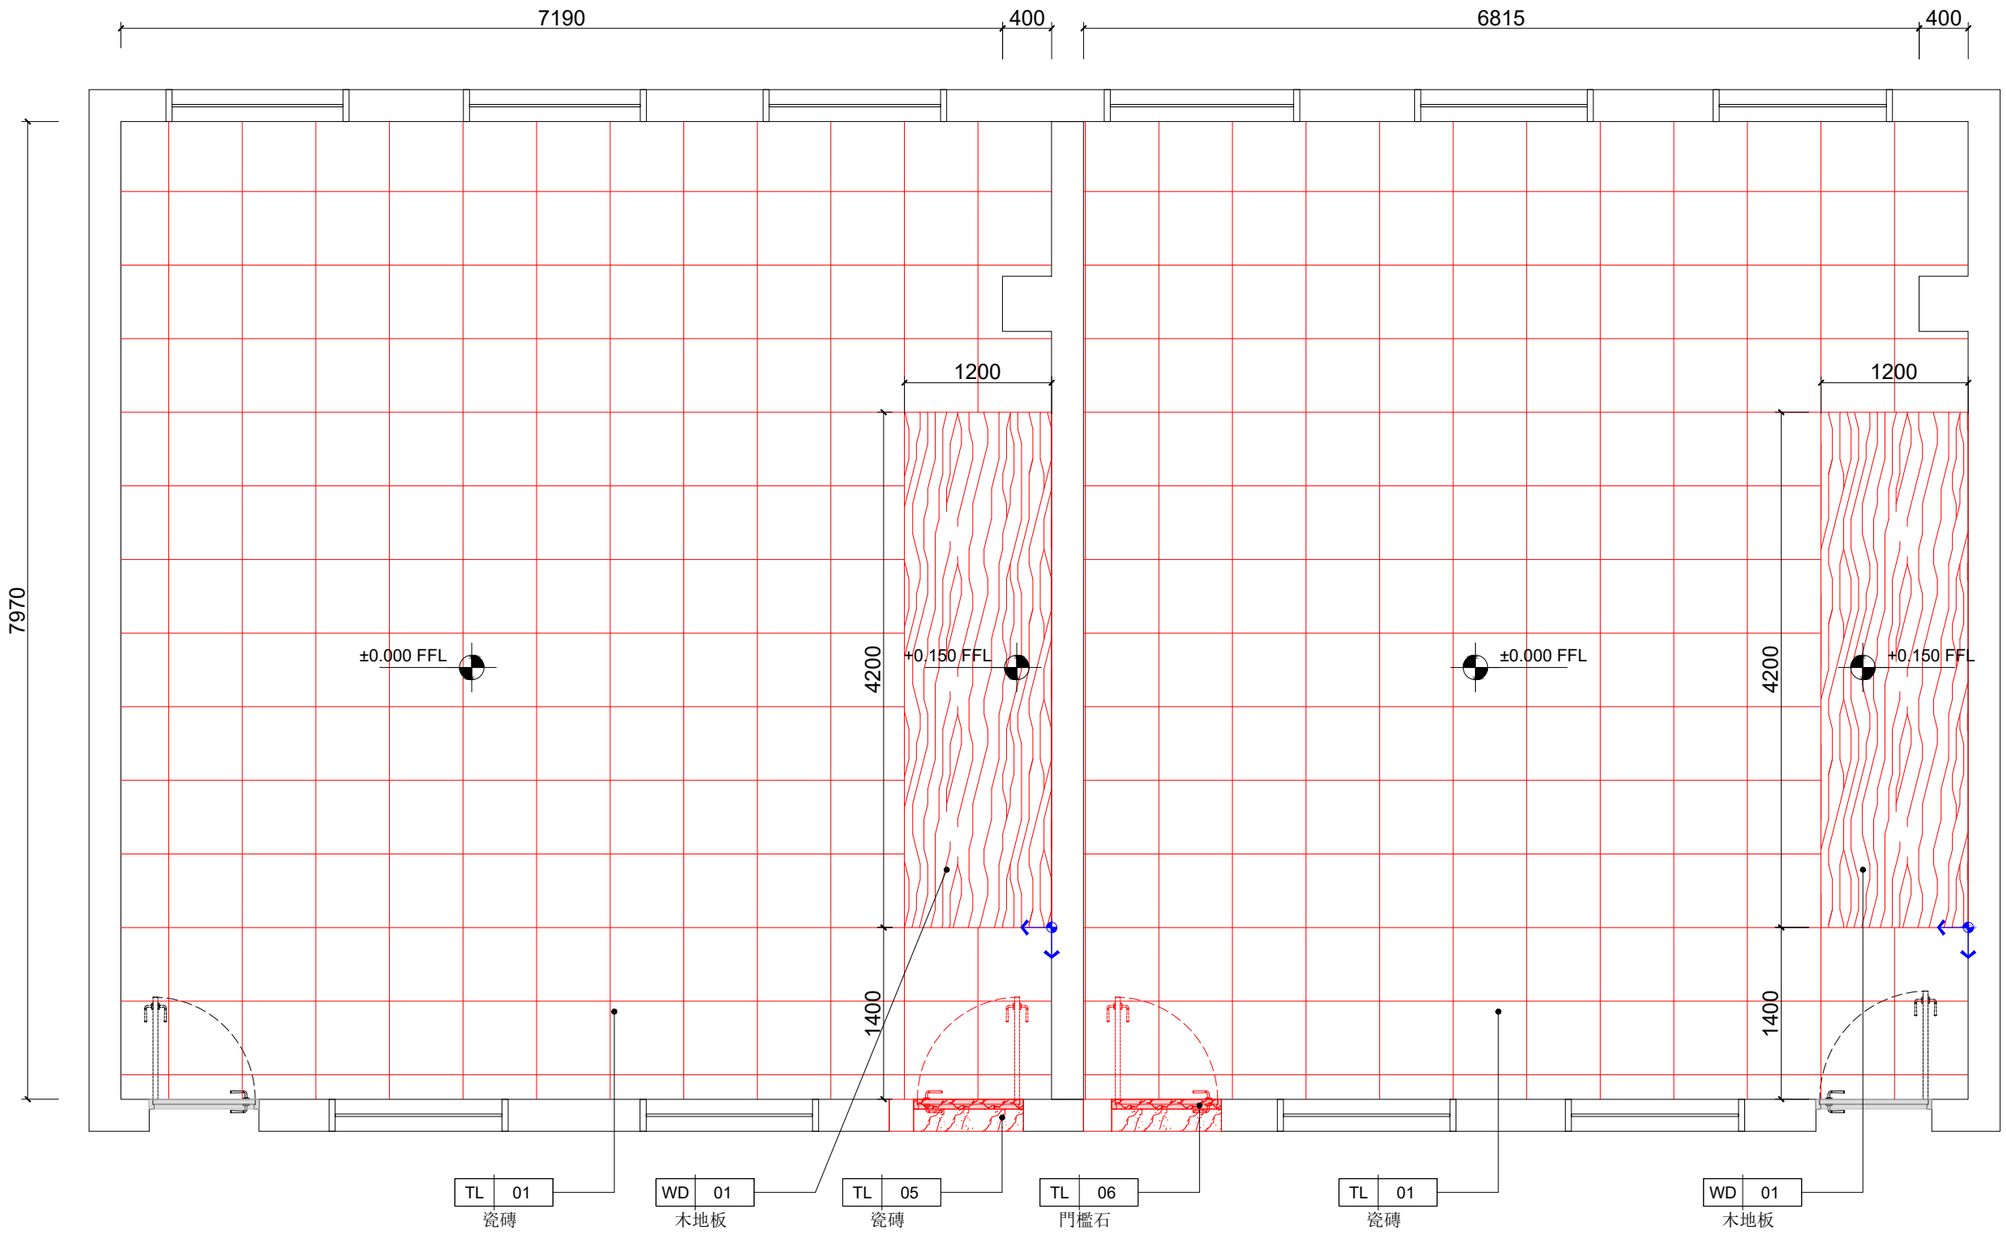

1 STEAM室和音樂室地面飾面圖
SCALE 1:50

注釋：

- 本圖紙須結合建築圖、結構圖及其他相關圖紙一併閱讀，並始終考慮顧問的相關要求。如發現圖紙內容存在任何不符之處，須立即通知建築師。
- 本圖中所有尺寸及標高必須在現場核實。
- 所有牆面飾面誌一律參照立面圖。
- 所有地面飾面誌一律參照地面飾面圖。
- 所有天花飾面誌一律參照天花反射圖。
- 本圖紙版權歸建築師所有。
- 所有圖紙細節應與現有或類似的保供設備（FF&E）或承建工程一致。

修訂	日期	描述	設計	繪圖	審核
		修正			

設計

PRJT C
Architectural Consultancy Co.Ltd.
Project C Architectural Consultancy Co.Ltd.
Avenida do Arcoverde NO.880-990A,2/dFincondo 3 Andar B Macau
Phone: + 853 2870 7132 Fax: +853 8870 7065
Email: info@prjtc.com Website: www.prjtc.com
Mayth Wai, T.C. Mantin Lou, C.P.
Director/Architect Director/Architect
07/4/2016 01/7/2014

建築師

結構工程、建築、機電及消防工程師

室內設計

項目

校舍興建與修葺及設備購置
~校舍修(暑期)

圖紙標題

STEAM室和音樂室地面飾面圖

日期	比例	尺寸
21 MAR 2025	1:50	A3

繪圖: GT　檢查: ML　審核: ML

圖紙編號: PCA-DWG-1005　修訂 0

不要按比例從此圖紙。　所有尺寸都以現場為準。