

**圖例:**

- 現有
- 新家具/設備
- 使用原圖書室家具/設備
- 0 立面索引


**EQ-06:**  
 1. 聯想 電腦主機\*1個  
 USB鼠標\*1個  
 USB鍵盤\*1個  
 2. 聯想 21.5吋 IPS 顯示器\*1個

**EQ-09:**  
 1. 教師用書枱  
 尺寸: 1400mm寬\*600mm深\*750mm高

**EQ-07:**  
 1. 書桌尺寸:  
 600mm寬\*450mm深\*可調高 670mm-790mm高  
 共24張  
 2. 膠椅尺寸:  
 420mm寬\*470mm深\*760mm高, 座高440mm  
 共24張

**注釋:**

- 本圖紙須結合建築圖、結構圖及其他相關圖紙一併閱讀, 並按考選顧問的相關要求, 如發現圖紙內容存在任何不符之處, 須立即通知建築師。
- 本圖中所有尺寸及標高必須在現場核實。
- 所有地面鋪面請一律參照地面鋪面圖。
- 所有天花鋪面請一律參照天花反射圖。
- 本圖紙放樣請按圖紙所有。
- 所有圖紙均應與現有或類似的傢俬設備 (FF&E) 或承建工程一致。

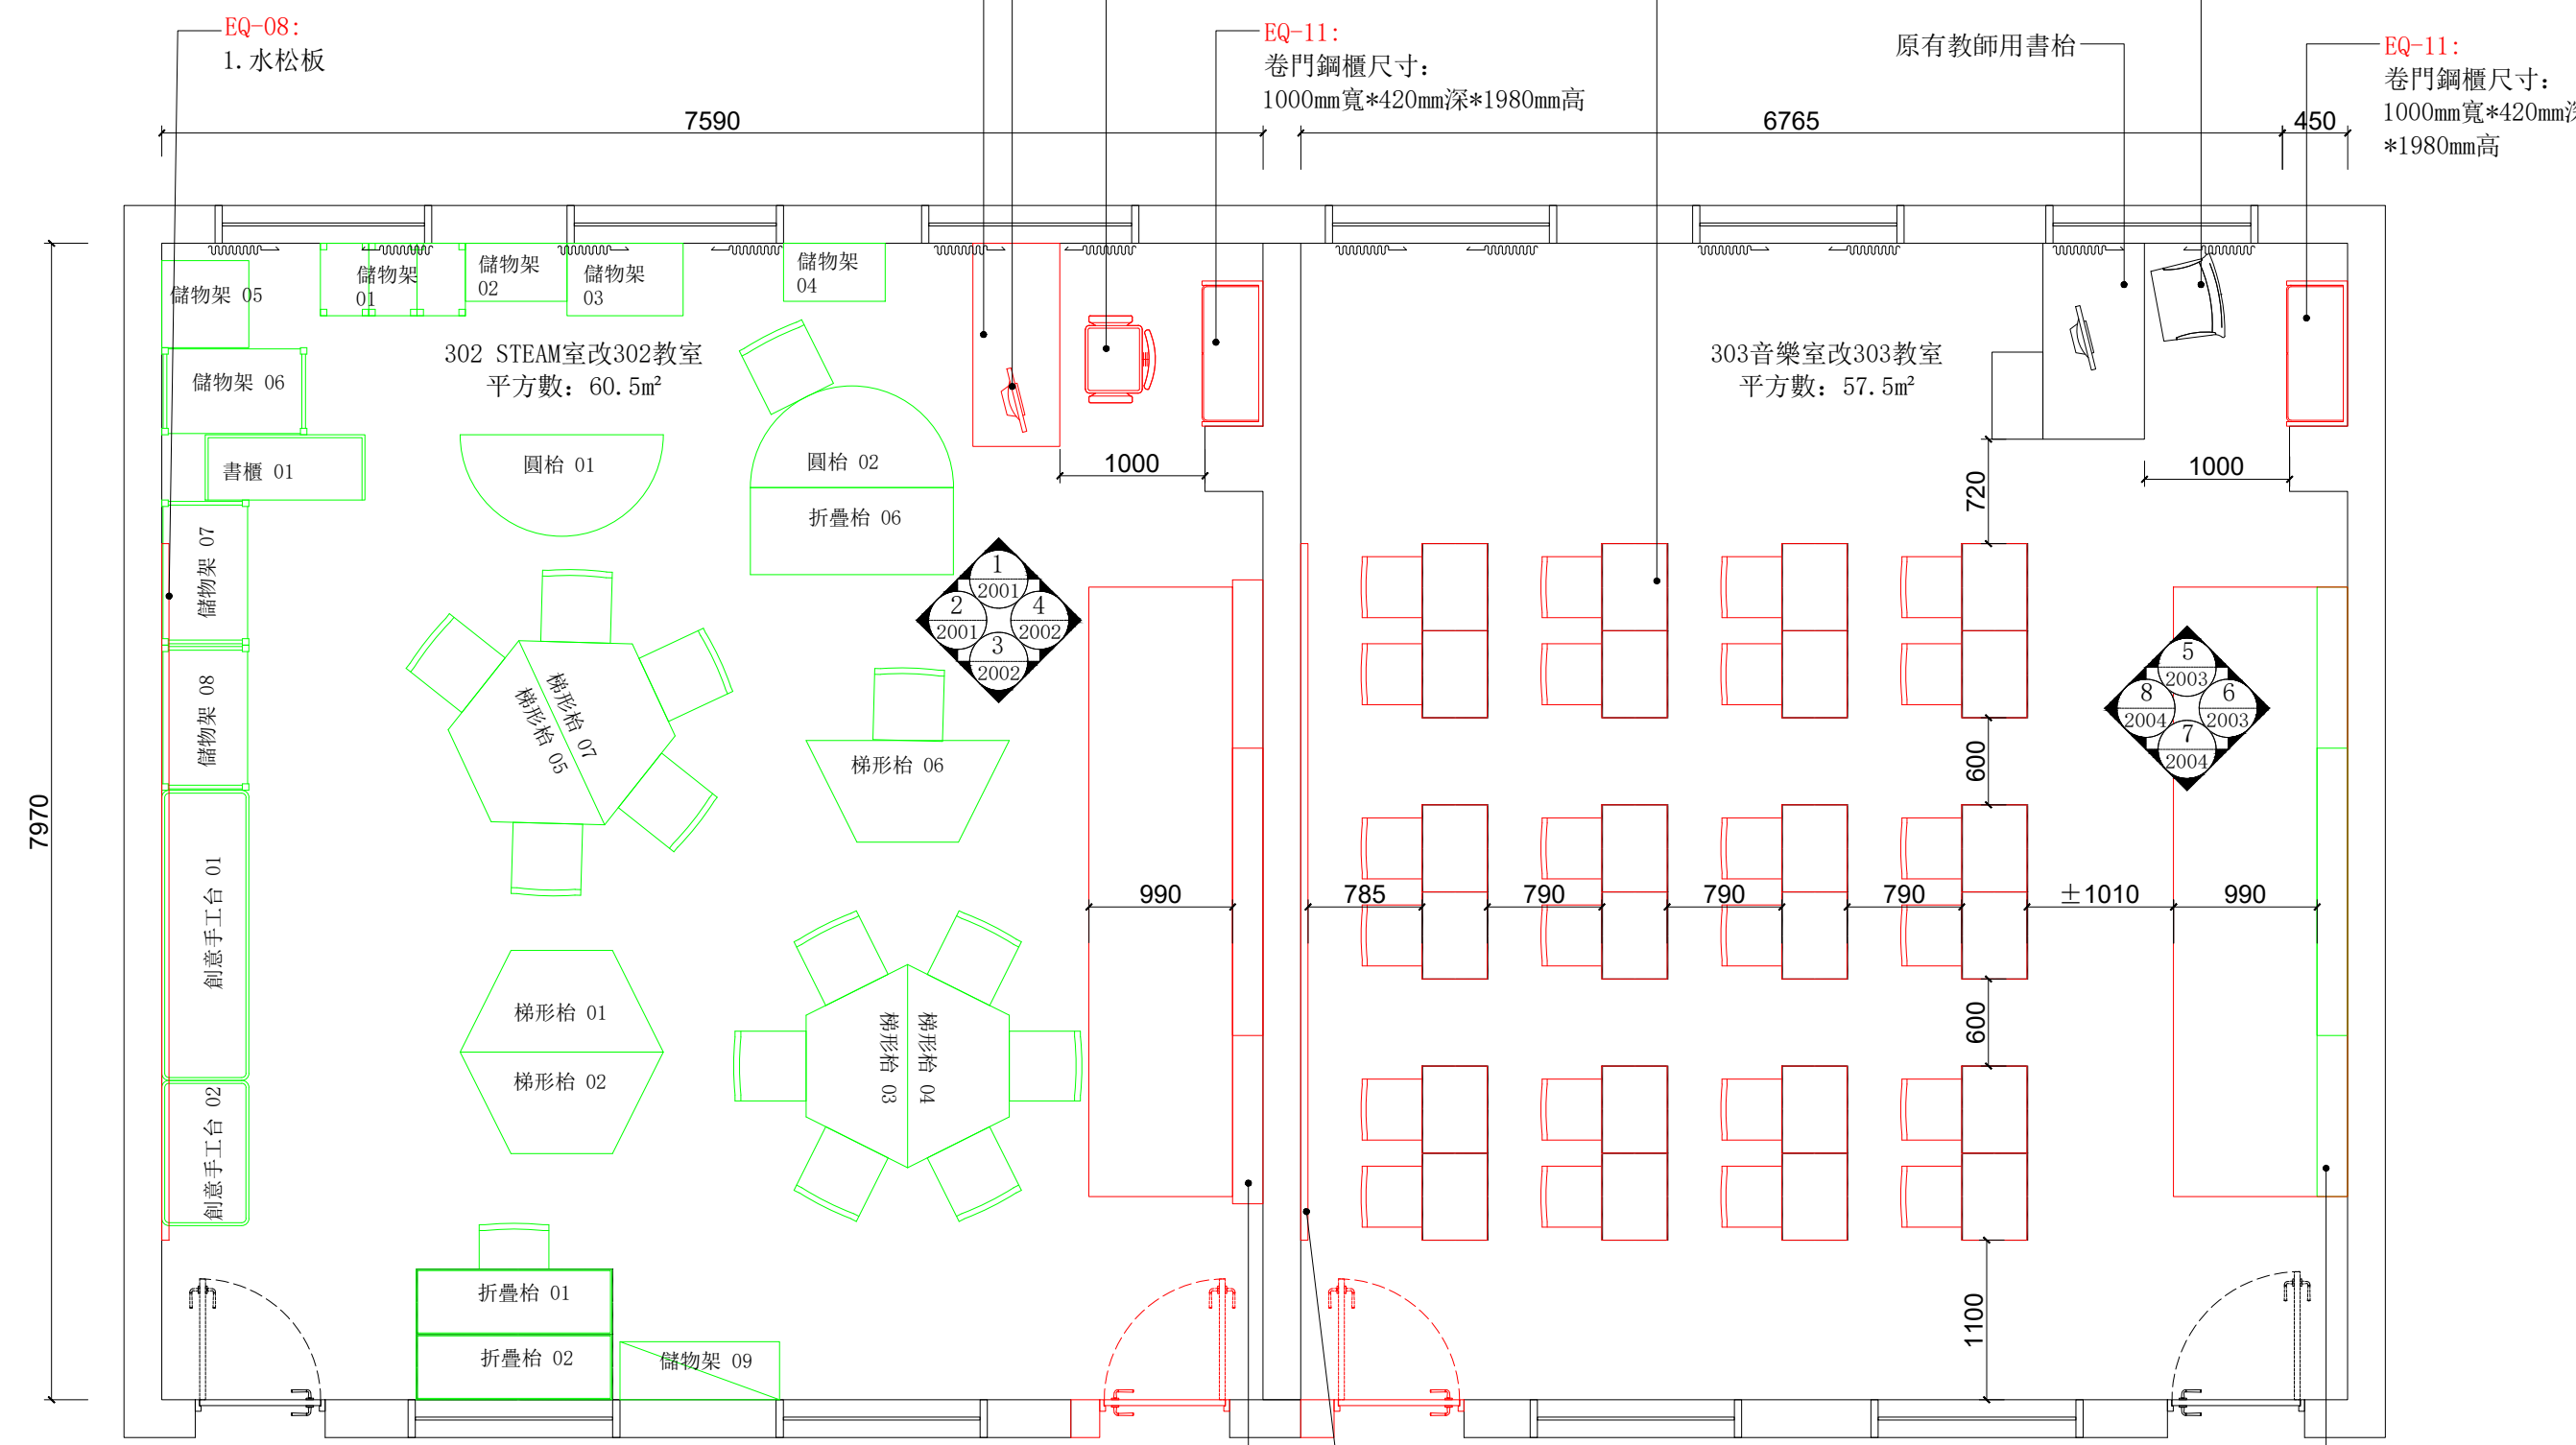

**EQ-03:**  
 1. 課室推拉綠板(黑板)黑板整體尺寸: 4300mm寬\*1230mm高\*210mm深  
 -2件固定搪瓷綠板和2件移動烤漆脂綠板  
 -2件移動板移到中間時是無框拼接  
 -中間白板1660mm\*1150mm

**EQ-08:**  
 1. 水松板

**EQ-05:**  
 1. A-2-03 (音樂室) 投影機移位安裝  
 2. A-2-03 (音樂室) 推拉綠板移位安裝

日期	描述	修改	核准
	修正		

PRJT C
--------

Project C Architectural Consultancy Co. Ltd.  
 Project C Architectural Consultancy Co. Ltd.  
 11/F, 118 Des Voeux Rd, Hong Kong  
 Tel: +852 2512 1122 Fax: +852 2512 1188  
 Email: info@prjtc.com.hk  
 2019/2024

校舍興建與修葺及設備購置  
 -校舍修(暑期)

STEAM室和音樂室  
 平面圖

日期: 21 MAR 2025 比例: 1:50 尺寸: A3

繪圖: GT 審核: ML 核准: ML

圖紙編號: PCA-DWG-1002 修訂: 0

1 STEAM室和音樂室平面圖  
 SCALE 1:50