


5 立面图
比例:1:40 #A3

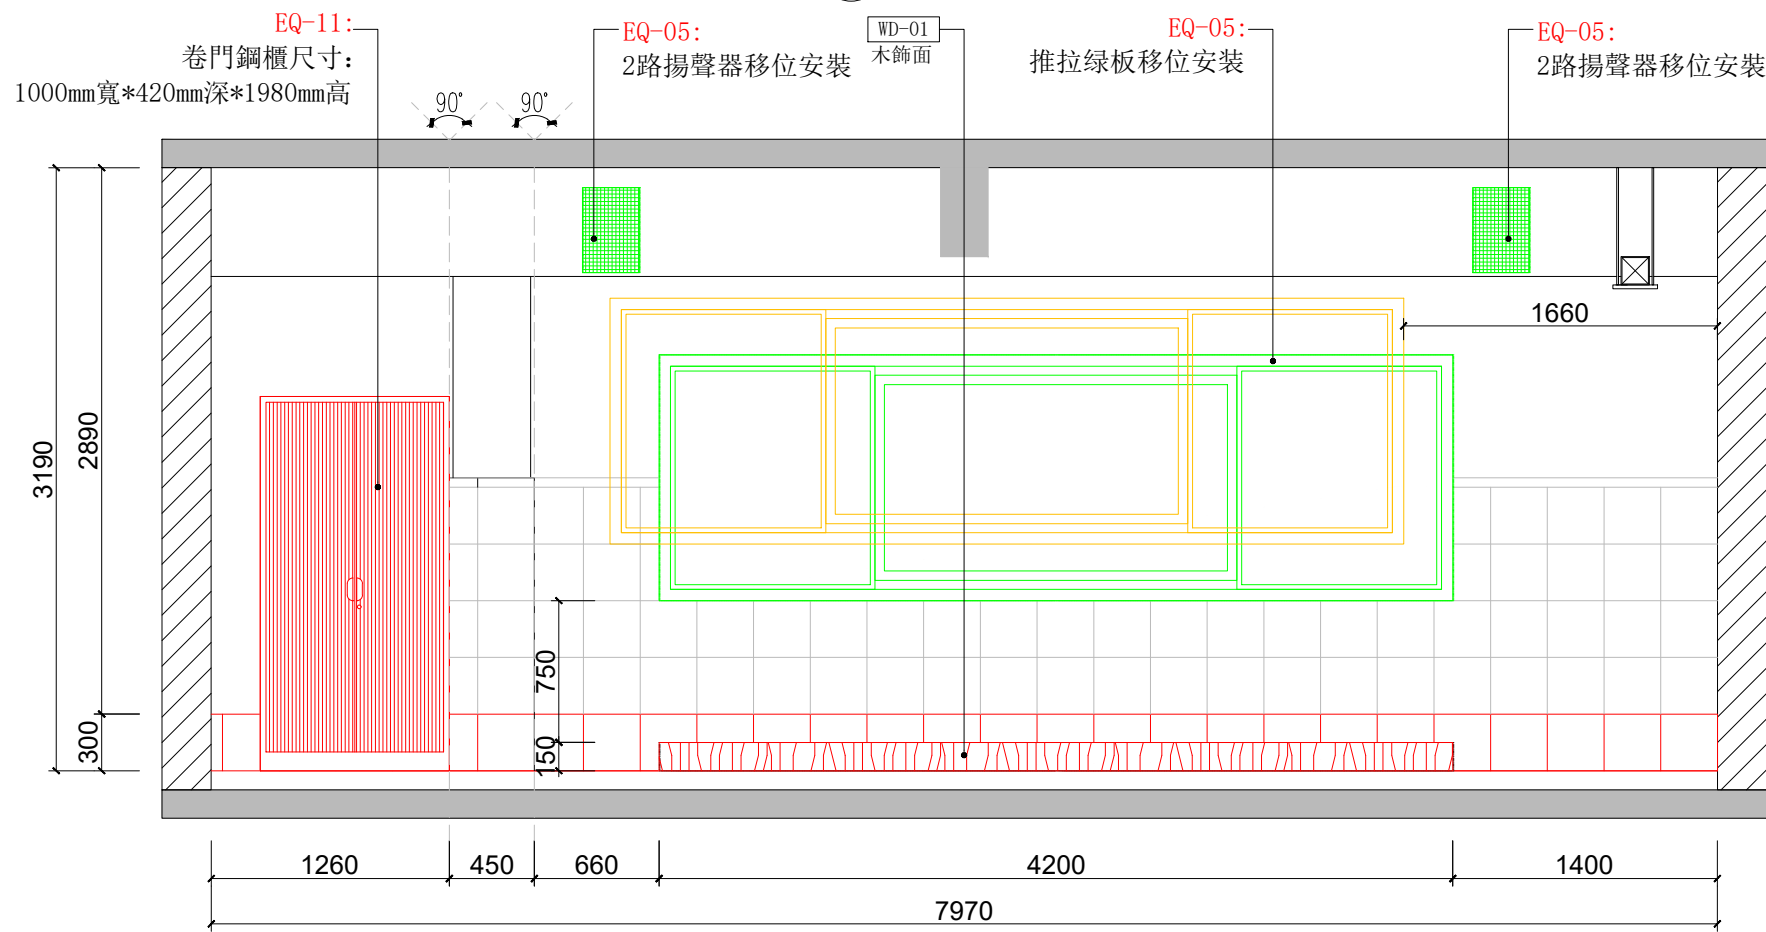

6 立面图
比例:1:40 #A3

圖例:

- 現有
- 拆除
- 新的飾面 / 新傢私
- 重新安裝原音樂室設備/傢私

A:

- EQ-04:**
1. IRA-220雙頻紅外線教學擴音系統 (215mm寬*190mm深*44mm高)
 3. IRM-202手握式麥克風發射器*2個
- EQ-06:**
1. 聯想 電腦主機*1個
 - USB鼠標*1個
 - USB鍵盤*1個
 2. 聯想 21.5吋 IPS 顯示器*1個

註釋:

- 本圖紙須結合建築圖、結構圖及其他相關圖紙一併閱讀，並按各圖紙間的相關要求，如發現圖紙內存在任何不符之處，須立即通知建築師。
- 本圖中所有尺寸及標高必須在現場核實。
- 所有牆面飾面一律參照立面圖。
- 所有地面飾面一律參照地面飾面圖。
- 所有天花飾面一律參照天花反射圖。
- 本圖紙版權歸建築師所有。
- 所有圖紙細節應與現有或類似的傢俱設備 (FF&E) 或承建工程一致。

| 修訂 | 日期 | 描述 | 圖則 | 核准 |
|----|----|----|----|----|
| | | 修正 | | |



註冊土木、建築、機電及測量工程師

校舍興建與修葺及設備購置
-校舍修(暑期)

圖紙編號

立面圖03

日期

21 MAR 2025

比例

1:50

尺寸

A3

繪圖

GT

核准

ML

圖紙編號

PCA-DWG-2003

修訂

0