


1 立面图  
比例: 1:40 @A3

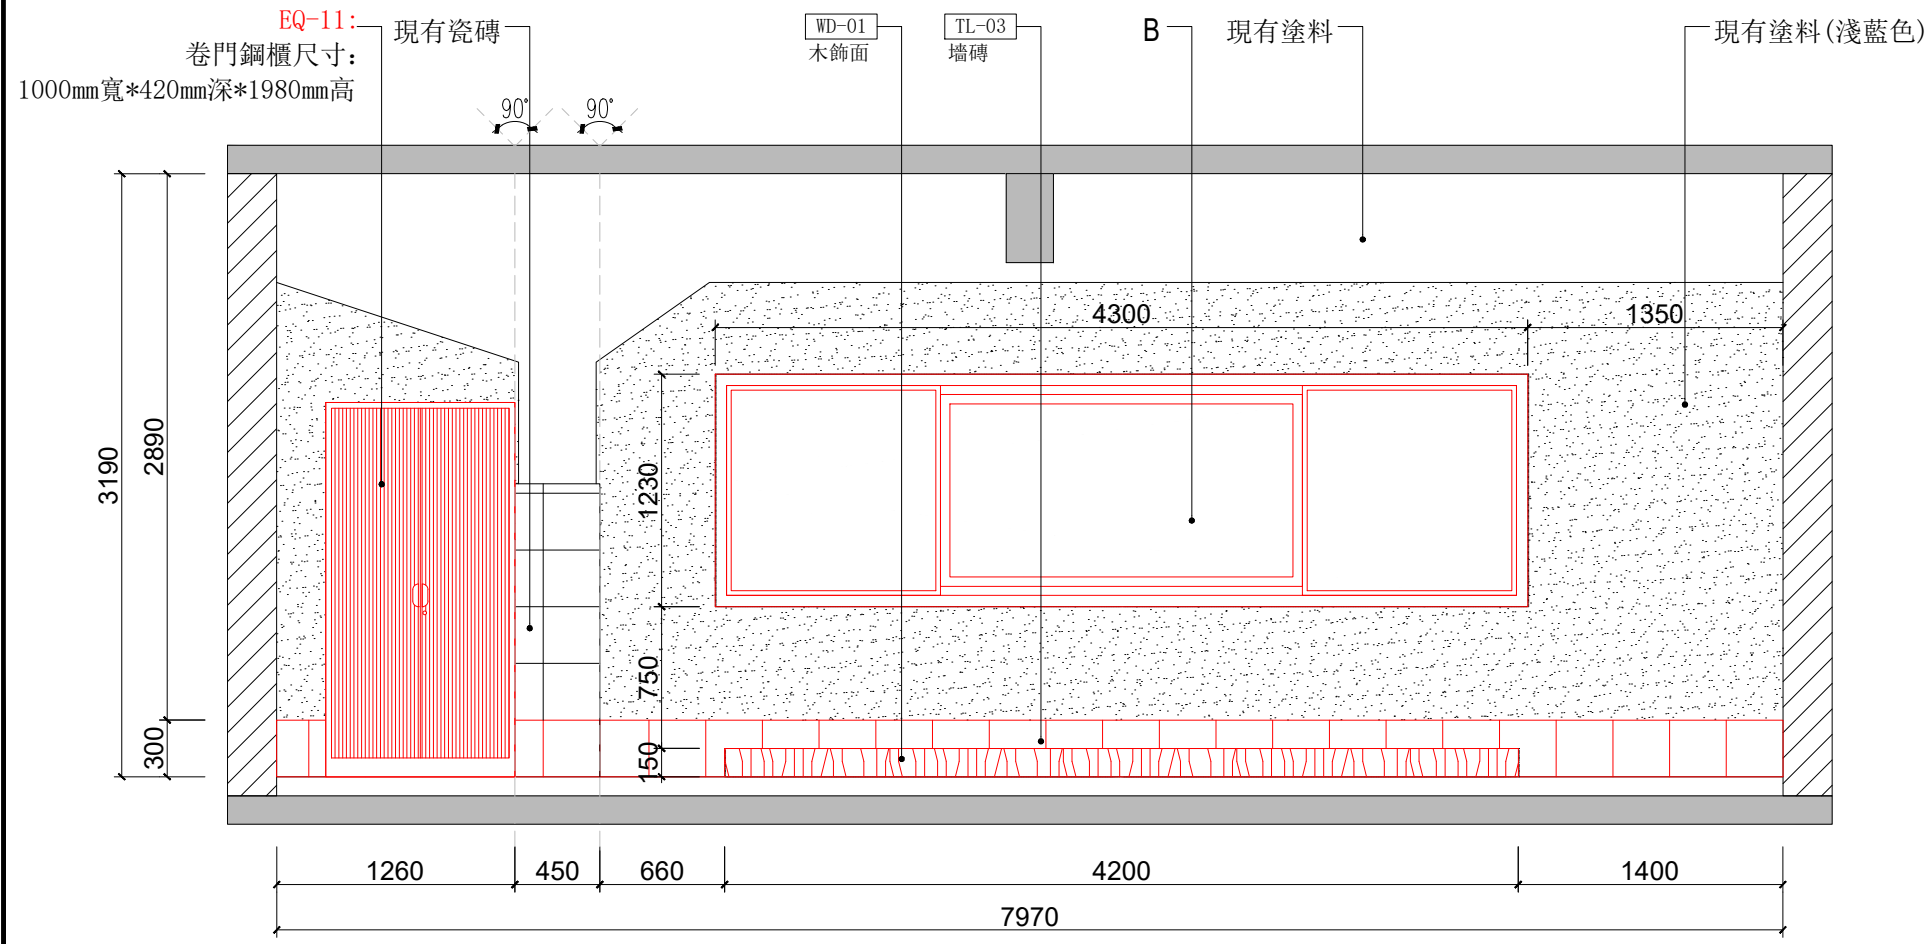

2 立面图  
比例: 1:40 @A3

圖例:

- 現有
- 新的飾面 / 新的傢私

A:

- EQ-06:**
1. 聯想 電腦主機\*1個
  - USB鼠標\*1個
  - USB鍵盤\*1個
  2. 聯想 21.5吋 IPS 顯示器\*1個

**EQ:09**

1. 教室專用書枱

B:

- EQ-03:**
1. 課室推拉綠板(黑板)黑板整體尺寸:  
4300mm寬\*1230mm高\*210mm深
  - 2件固定搪瓷綠板和2件移動烤漆脂綠板
  - 2件移動板移到中間時是無框拼接
  - 中間白板1660mm\*1150mm

註釋:  
- 本圖紙須結合建築圖、結構圖及其他相關圖紙一併閱讀, 並按各圖紙間的相關要求, 如發現圖紙內容有任何不符之處, 須立即通知建築師。  
- 本圖中所有尺寸及標高必須在現場核實。  
- 所有牆面飾面請一律參照立面圖。  
- 所有地面飾面請一律參照地面飾面圖。  
- 所有天花飾面請一律參照天花反射圖。  
- 本圖紙版權歸建築師所有。  
- 所有圖紙細節應與現有或類似的傢俬設備 (FF&E) 或承建工程一致。

日期	描述	繪圖	校對	審核
	修正			

校名	PRJT C
校址	Project C Architectural Consultancy Co. Ltd. Amenity 4th Floor, 110-112A Cantonment Road, Singapore 099204 Tel: +65 6339 1122 Fax: +65 6339 7888 Mobile: +65 9769 2222 Email: info@prjtc.com.sg Website: www.prjtc.com.sg

項目	校舍興建與修葺及設備購置 - 校舍修(暑期)
圖紙編號	立面圖01

日期	21 MAR 2025	比例	1:50	尺寸	A3
繪圖	GT	校對	ML	審核	ML
圖紙編號	PCA-DWG-2001	修訂	0		