

- EQ-04:**
- IRA-220双频红外线教学扩音系统  
(215MM宽\*190MM深\*44MM高)
  - IRM-202手握式麦克风发射器\*2個

- EQ-09:**
- 教師用書枱  
尺寸: 1400mm寬\*600mm深\*750mm高

- EQ-09:**
- 教師專用椅

- 長凳 01  
長凳 02  
長凳 03  
鋼琴

- EQ-03:**
- 課室推拉綠板(黑板)黑板整體  
尺寸: 4300mm寬\*1230mm高\*210mm深  
-2件固定搪瓷綠板和2件移動烤漆脂  
綠板  
-2件移動板移到中間時是無框拼接  
-中間白板1660mm\*1150mm


- 圓凳 01  
圓凳 02  
圓凳 03  
圓凳 04

- 圓凳 05  
圓凳 06  
圓凳 07  
圓凳 08

- 圓凳 09  
圓凳 10

書枱待校方確定

1 圖書室平面圖  
SCALE 1:50

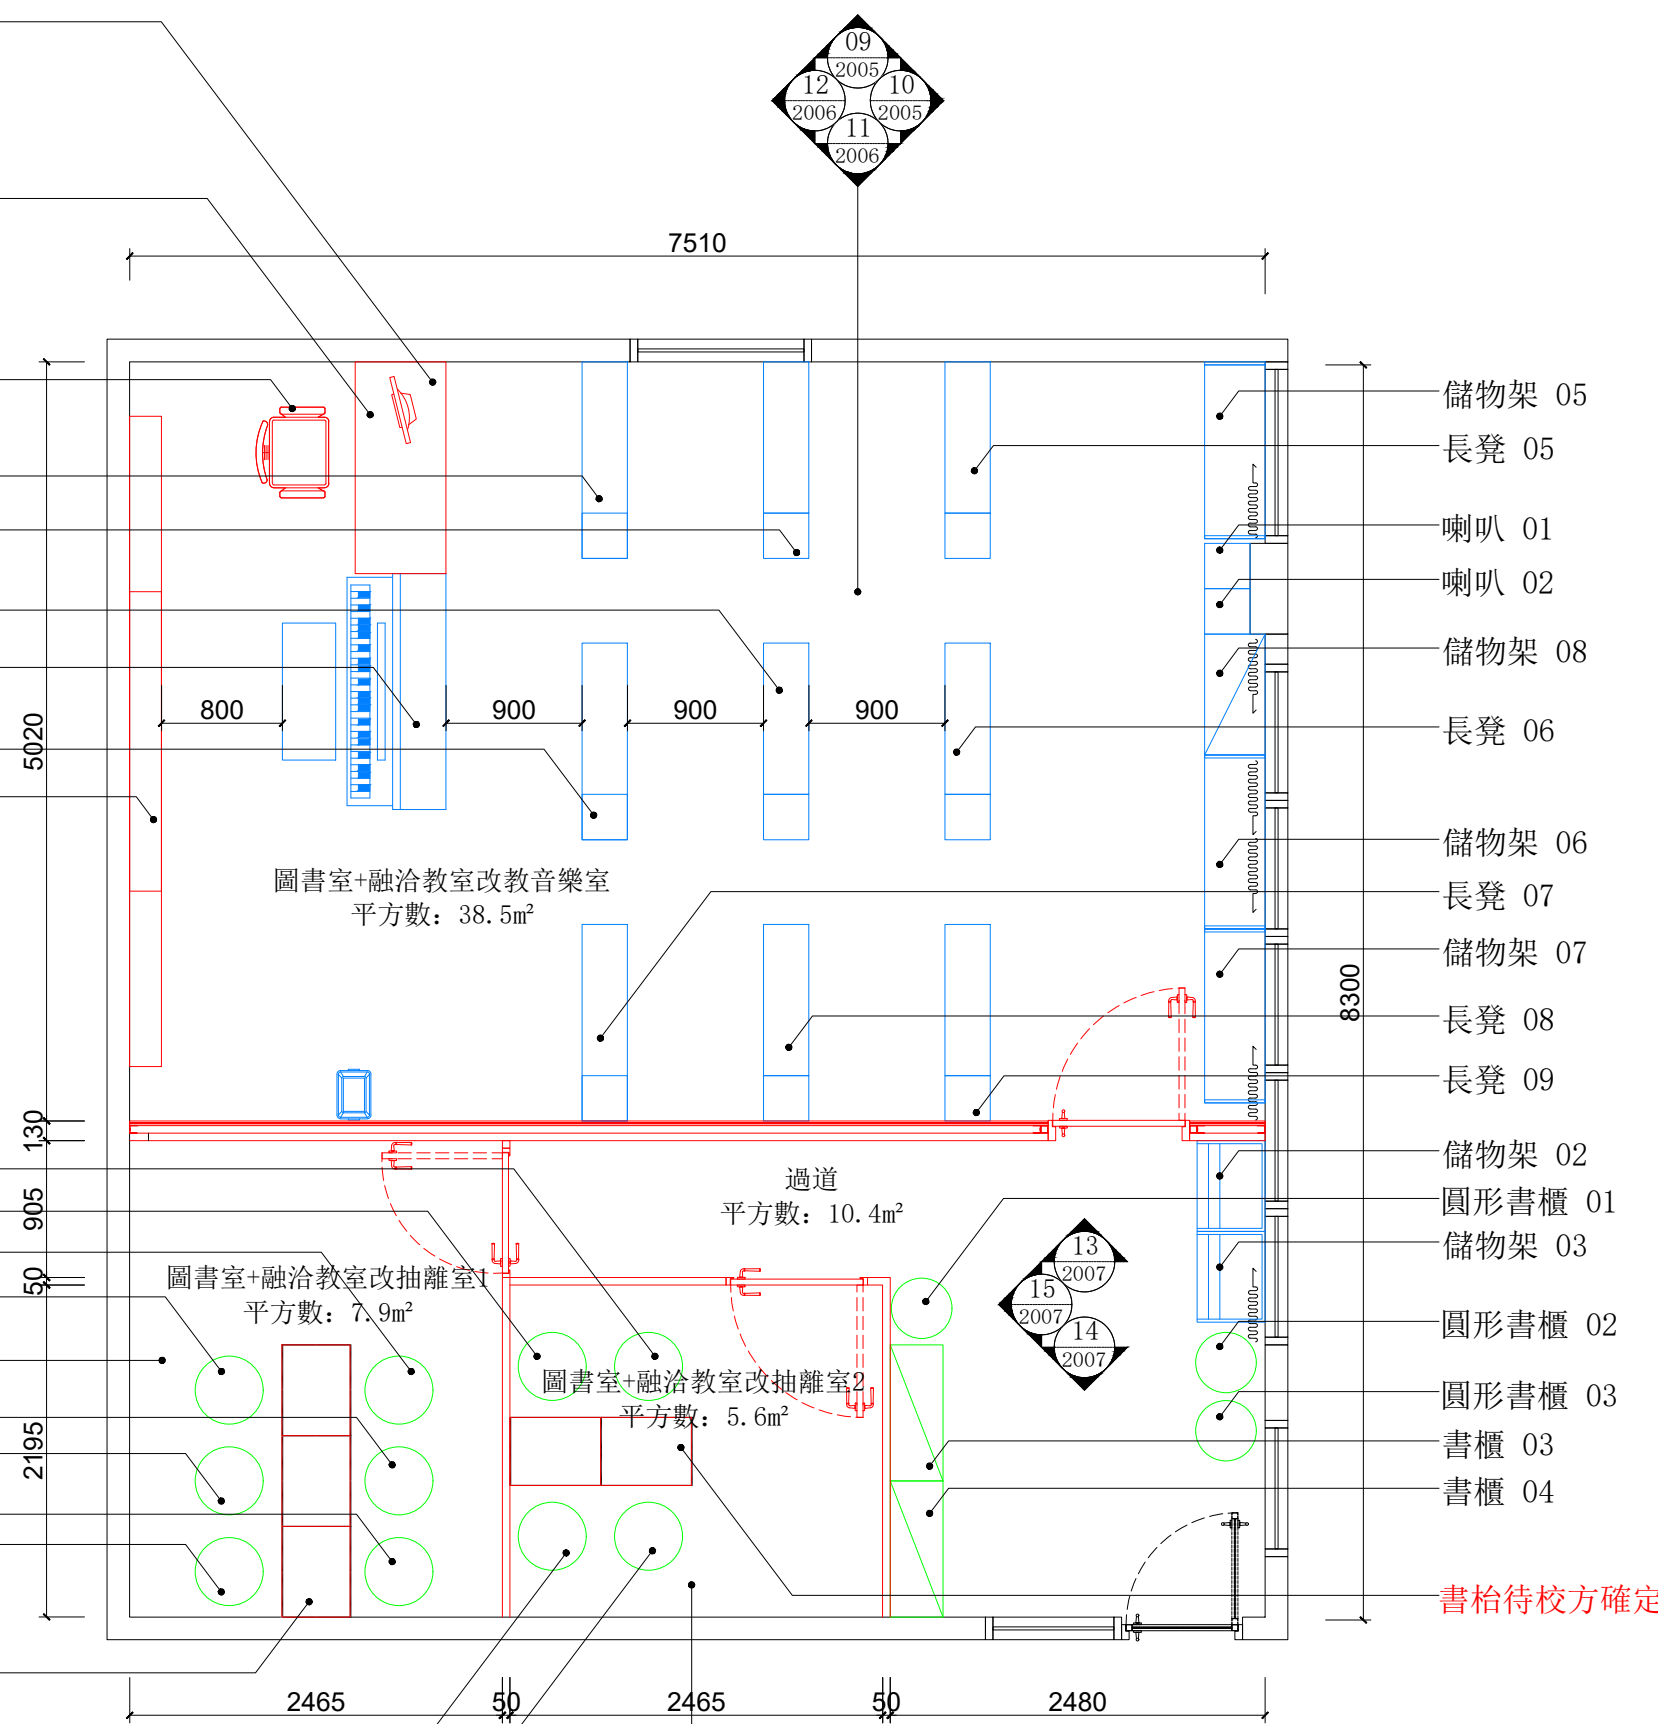

**圖例:**

- 現有
- 新家具/設備
- 使用原圖書室家具/設備
- 使用原音樂室家具/設備
- 0 立面索引

**注釋:**

- 本圖紙須結合建築圖、結構圖及其他相關圖紙一併閱讀, 並按各圖紙間的相關要求, 如發現圖紙內容有任何不符之處, 須立即通知建築師。
- 本圖中所有尺寸及標高必須在現場核實。
- 所有牆面飾面請一律參照立面圖。
- 所有地面飾面請一律參照地面飾面圖。
- 所有天花飾面請一律參照天花反射圖。
- 本圖紙版權歸建築師所有。
- 所有圖紙細節應與現有或類似的傢俬設備 (FF&E) 或承建工程一致。

項目	日期	描述	繪圖	校對
修正				

**PRJT C**  
Architectural Consultancy Co. Ltd.  
Project C Architectural Consultancy Co. Ltd.  
Architects & Interior Designers  
Level 10, 100-102, 110-112, 114-116, 118-120, 4218-4220, 4222-42