

注釋:

- 本圖紙須結合建築圖、結構圖及其他相關圖紙一併閱讀，並按各項圖紙的相關要求，如發現圖紙內容有任何不符之處，須立即通知建築師。
- 本圖中所有尺寸及標高必須在現場核實。
- 所有地面飾面請一律參照地面飾面圖。
- 所有天花飾面請一律參照天花反射圖。
- 本圖紙放線圖建築師所有。
- 所有圖紙細節應與現有或類似的傢俬設備 (FF&E) 或承建工程一致。

| 修訂 | 日期 | 描述 | 圖則 | 核准 |
|----|----|----|----|----|
| 01 | | 修正 | | |

| | | |
|----|----|-----|
| 校名 | 校址 | 校務處 |
| | | |

PRJT C
 Architectural Consultancy Co. Ltd.
 Project C Architectural Consultancy Co. Ltd.
 Address: 40, Avenue 10, #10-01/02, Singapore, 408680.
 Tel: +65 6339 1132 Fax: +65 6339 7888
 Email: info@prjtc.com.sg
 註冊土木、建築、機電及設施工程師

| | | |
|----|----|-----|
| 校名 | 校址 | 校務處 |
| | | |


| | | |
|----|----|-----|
| 校名 | 校址 | 校務處 |
| | | |

校舍興建與修葺及設備購置
 - 校舍修(暑期)

圖書室插座平面圖

| | | | | | |
|------|--------------|----|------|----|----|
| 日期 | 21 MAR 2025 | 比例 | 1:50 | 尺寸 | A3 |
| 繪圖 | GT | 審核 | ML | 審核 | ML |
| 圖紙編號 | PCA-DWG-1016 | 修訂 | | 修訂 | 0 |

本圖紙比例與圖則一致。

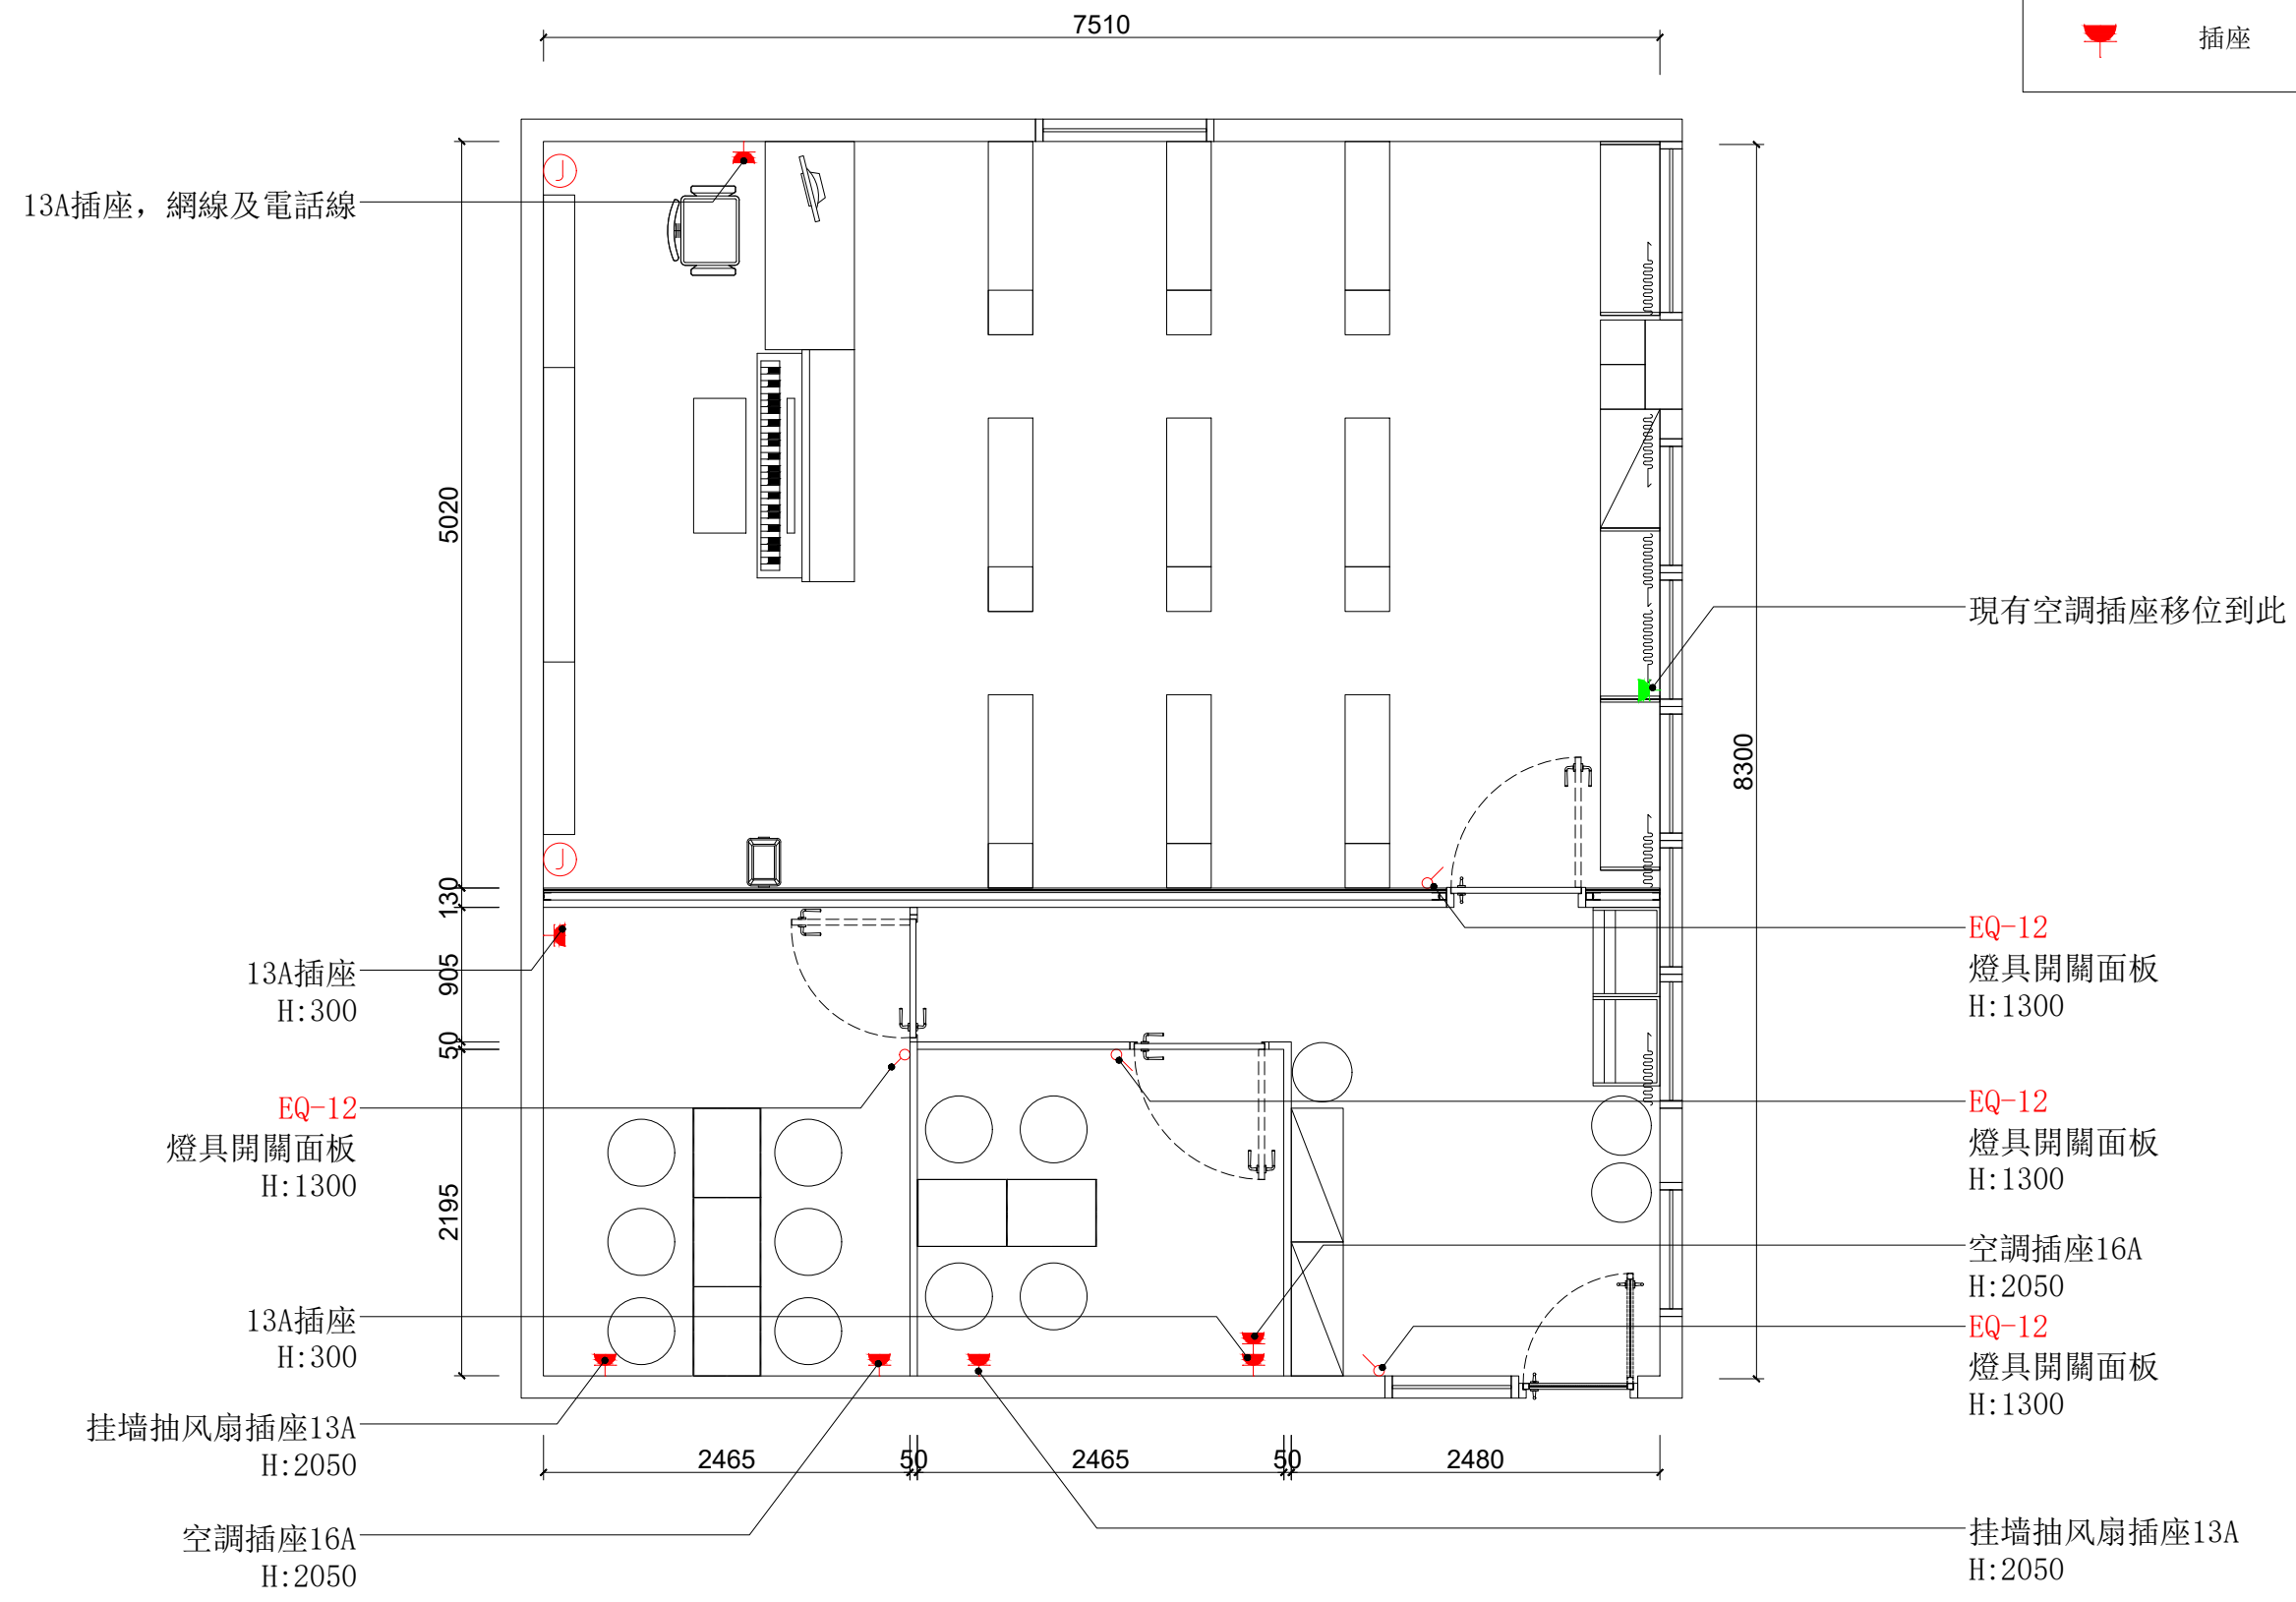

1 圖書室插座平面圖
 SCALE 1:50