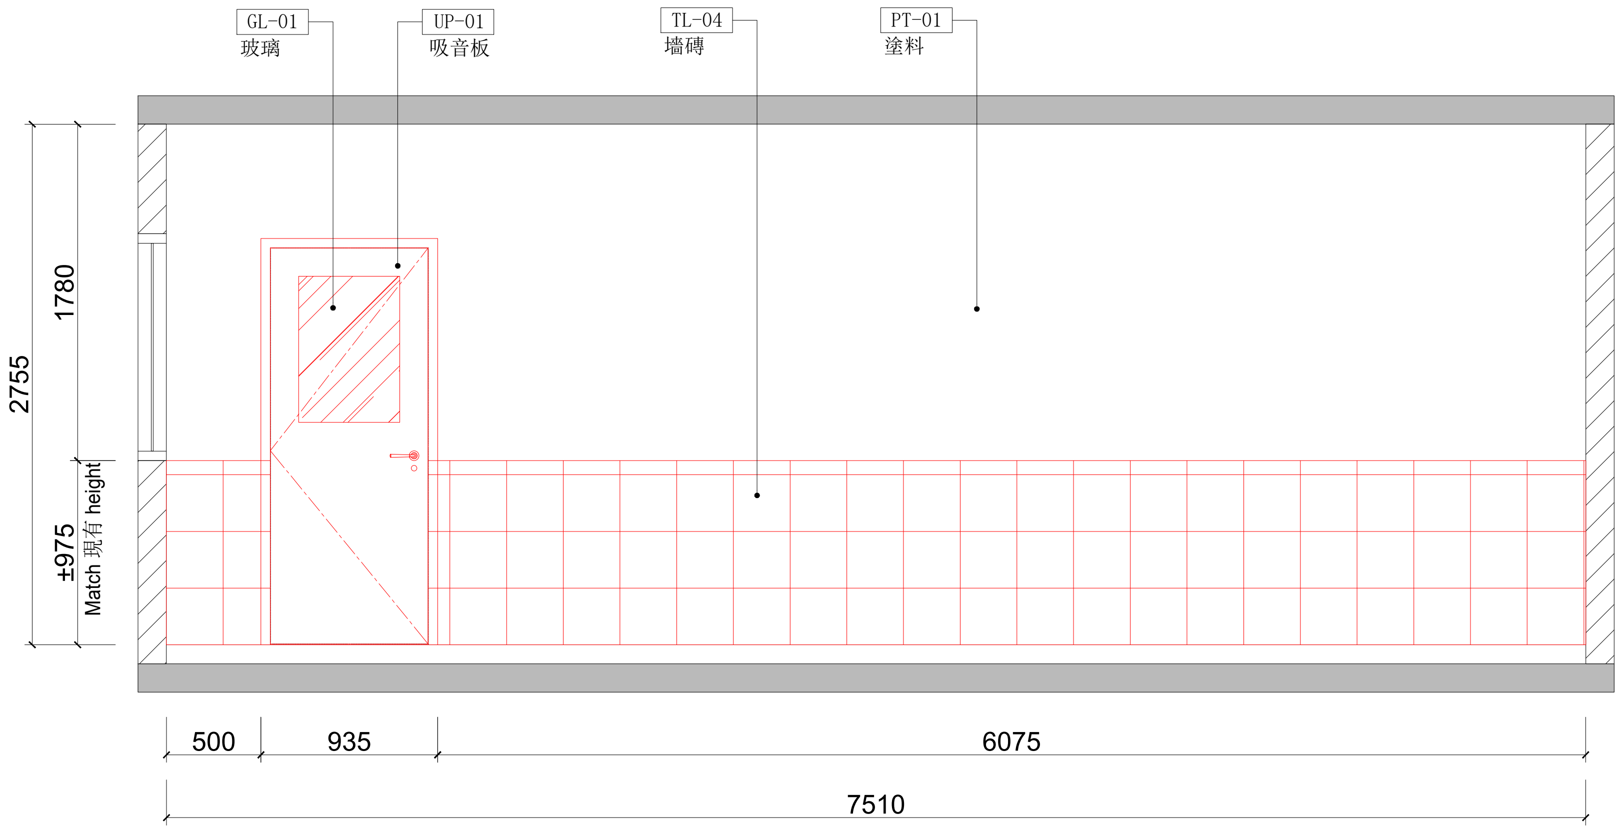
GL-01
玻璃
UP-01
吸音板
TL-04
墻磚
PT-01
塗料
2755
1780
±975
Match 現有 height
500
935
6075
7510

11 立面图

比例:1:40 @A3


MT-01
鋁合金框(隔墻)
A
TL-04
墻磚
PT-01
塗料
現有瓷磚
EQ-04:
2路揚聲器
2755
360
360
2420
200
2400
5020

12 立面图

比例:1:40 @A3

圖例：

▬ 現有

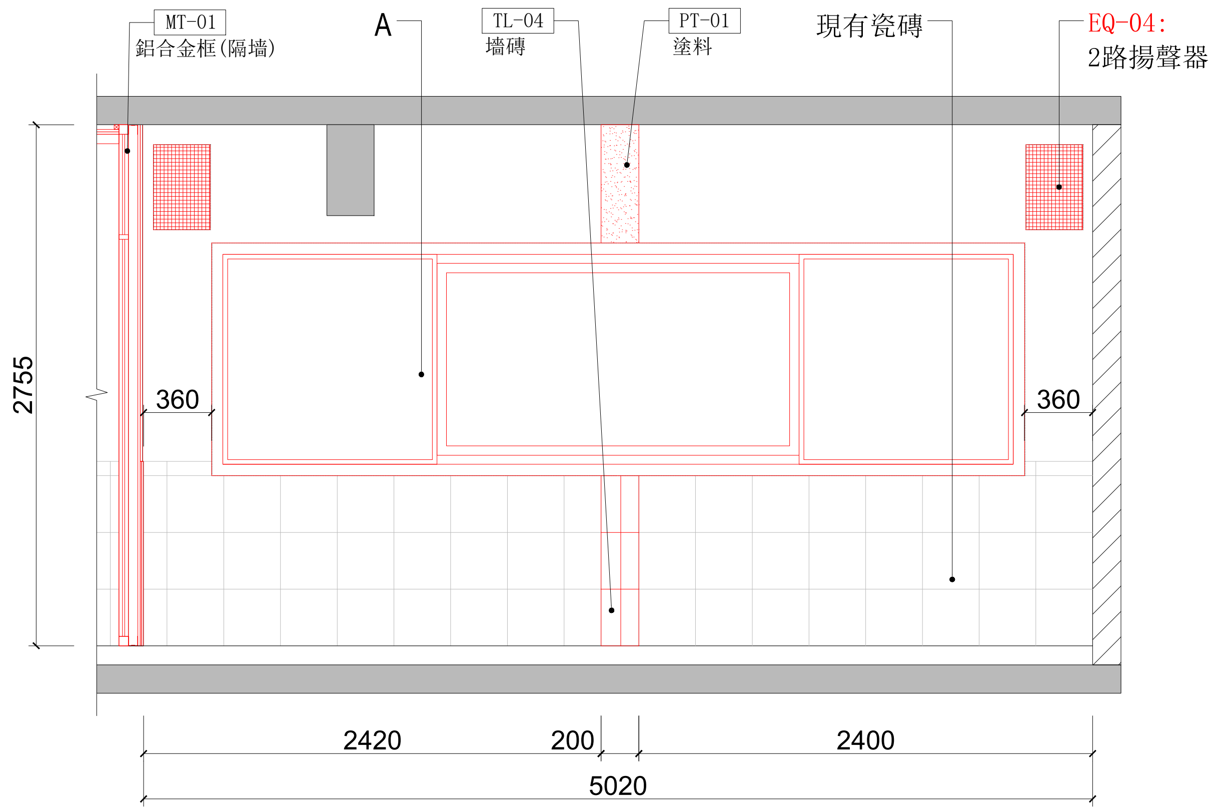🟥 新的飾面 / 新傢私

A:

EQ-03:

1.課室推拉綠板(黑板)黑板整體尺寸:

4300mm寬*1230mm高*210mm深

-2件固定搪瓷綠板和2件移動烤漆脂綠板

-2件移動板移到中間時是無框拼接

-中間白板1660mm*1150mm

注釋:

- 本圖紙須結合總建築圖、結構圖及其他相關圖紙一併閱讀，並始終考慮顧問的相關要求。如發現圖紙內容存在任何不符之處，須立即通知建築師。
- 本圖中所有尺寸及標高必須在現場核實。
- 所有牆面飾面請一律參照立面圖。
- 所有地面飾面請一律參照地面飾面圖。
- 所有天花飾面請一律參照天花反射圖。
- 本圖紙版權歸建築師所有。
- 所有圖紙細節應與現有或類似的傢俱設備（FF&E）或承建工程一致 。

修訂	日期	描述	繪製	檢查	已審查

修正

客戶

■ 建築師

PRJT C
Architectural Consultancy Co.Ltd.

Project C Architectural Consultancy Co.Ltd.
Avenida da Amizade,N0.880-908A,EdfAmizade,3 Andar B,Macau
Phone: + 853 2870 7132 Fax:+ 8532870 7055

E-mail: formc@macau.ctm.net
Meph Mak, T.C
Macau Registered Architect
5743/2016

E-mail: Information.projectc@gmail.com
Martin Lou, C.P
Macau Registered Architect
5172/2014

□ 註冊土木、建築、機電及消防工程師

□ 室內設計

項目

校舍興建與修葺及設備購置
-校舍修(暑期)

圖紙標題

立面圖06

日期	比例	尺寸
21 MAR 2025	1:50	A3

繪圖:	檢查:	審核:
GT	ML	ML

圖紙編號:	修訂
PCA-DWG-2006	0

不要按比例縮放圖紙。

所有尺寸應在現場檢查。