


7 立面图

比例:1:40 @A3

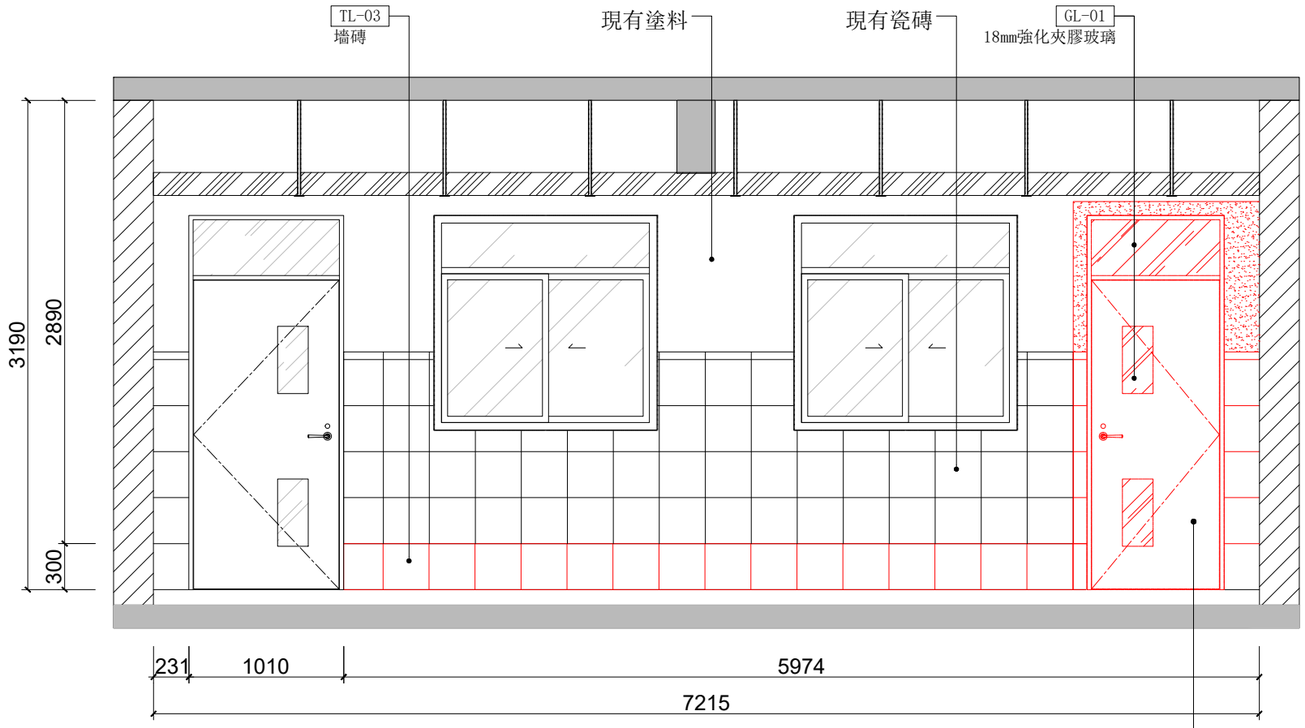


8 立面图

比例:1:40 @A3

圖例:

現有

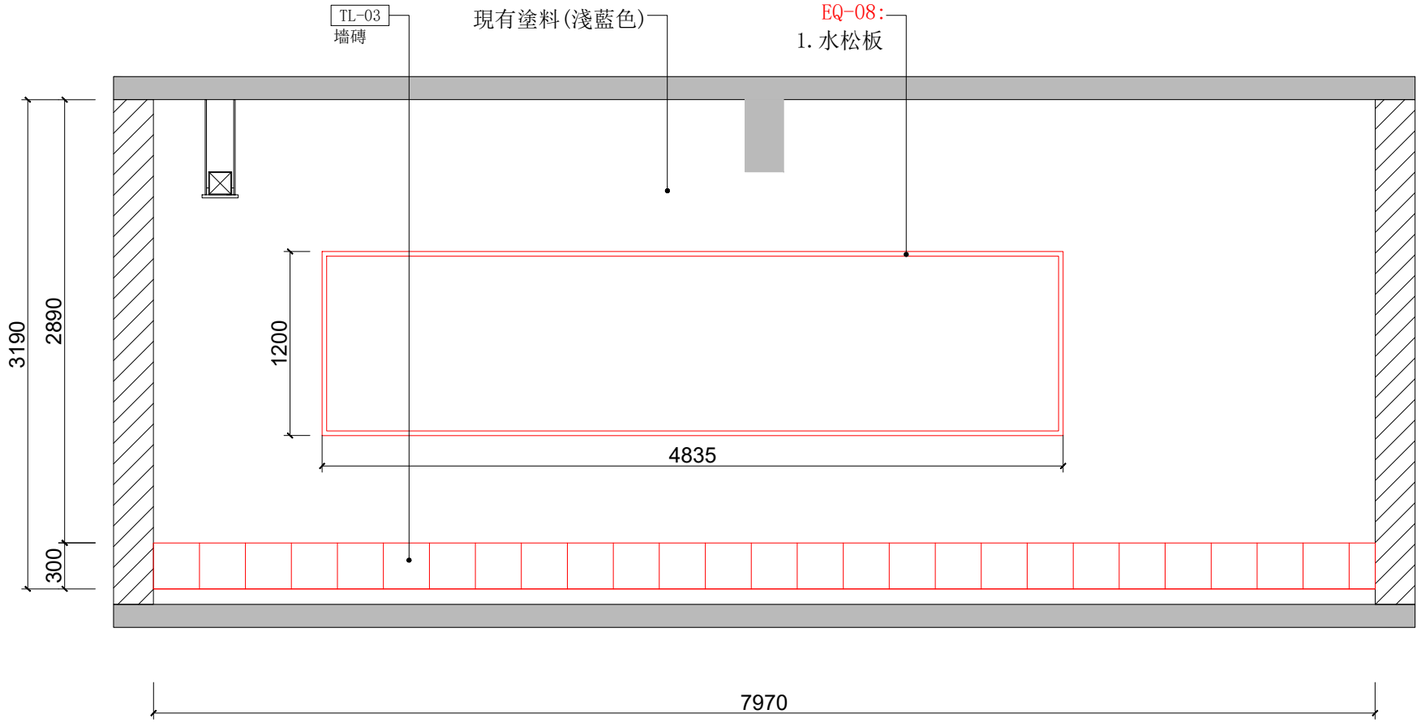新的飾面 / 新傢私

注釋:

- 本圖紙須結合建築圖、結構圖及其他相關圖紙一併閱讀，並始終考慮顧問的相關要求。如發現圖紙內容存在任何不符之處，須立即通知建築師。
- 本圖中所有尺寸及標高必須在現場核實。
- 所有牆面飾面請一律參照立面圖。
- 所有地面飾面請一律參照地面飾面圖。
- 所有天花飾面請一律參照天花反射圖。
- 本圖紙版權歸建築師所有。
- 所有圖紙繪影應與現有或類似的傢俱設備（FF&E）或承建工程一致。

| 修訂 | 日期 | 描述 | 設計 | 繪圖 | 校對 |
|---|---|---|---|---|---|
| | | 修正 | | | |

設計

建築師

PRJT C
Architectural Consultancy Co.Ltd.
Project C Architectural Consultancy Co.Ltd.
Avenida da Amizade,NO.880-908A,EdifícioIcasa,3 Andar B,Macau
Phone: + 853 2870 7132 Fax: +853 2870 7005
Email: info@prjtc.com.mo Website: www.prjtc.com.mo
Mapin Mak, T.C Marlin Lau, C.P
Registered Architect Registered Architect
5/24/2016 5/17/2014

結構工程師、建築、機電及消防工程師

室內設計

項目

校舍興建與修葺及設備購置
-校舍修(暑期)

圖紙標題

立面圖04

| 日期 | 比例 | 尺寸 |
|---|---|---|
| 21 MAR 2025 | 1:50 | A3 |

| 繪圖: | 複查: | 審核: |
|---|---|---|
| GT | ML | ML |

圖紙編號: PCA-DWG-2004

修訂 0

不要按比例從此圖紙。

所有尺寸應在現場確認。