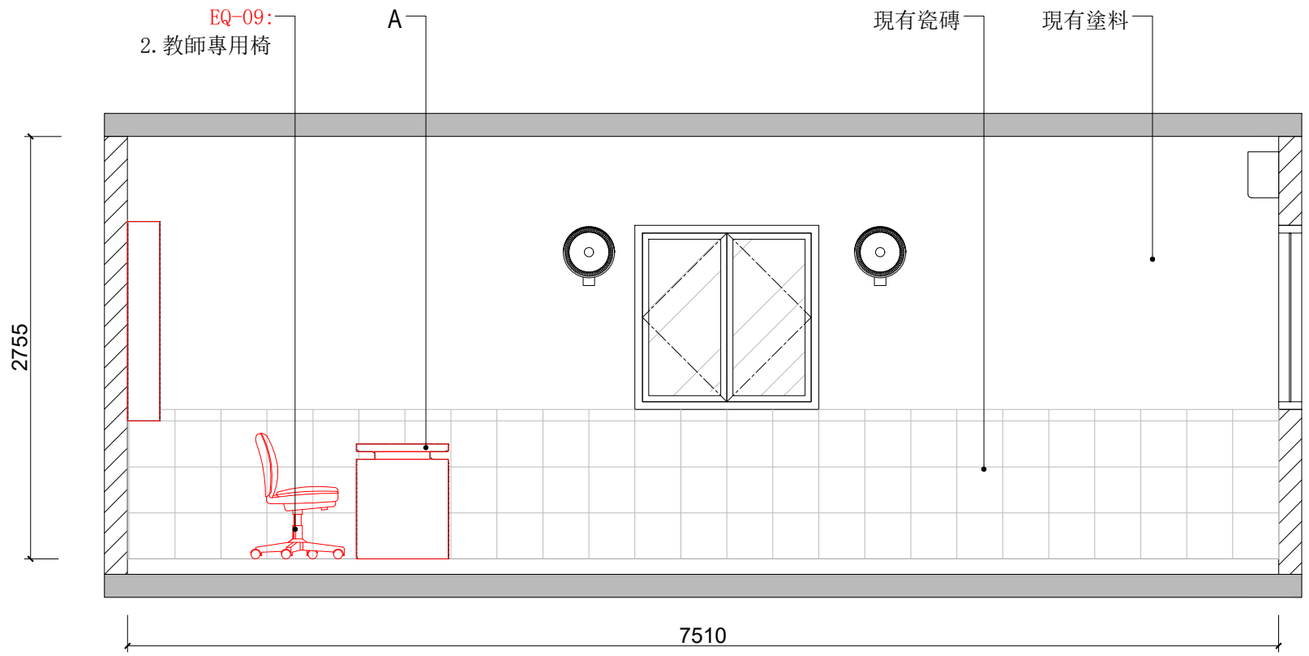

9 立面图

比例:1:40 @A3

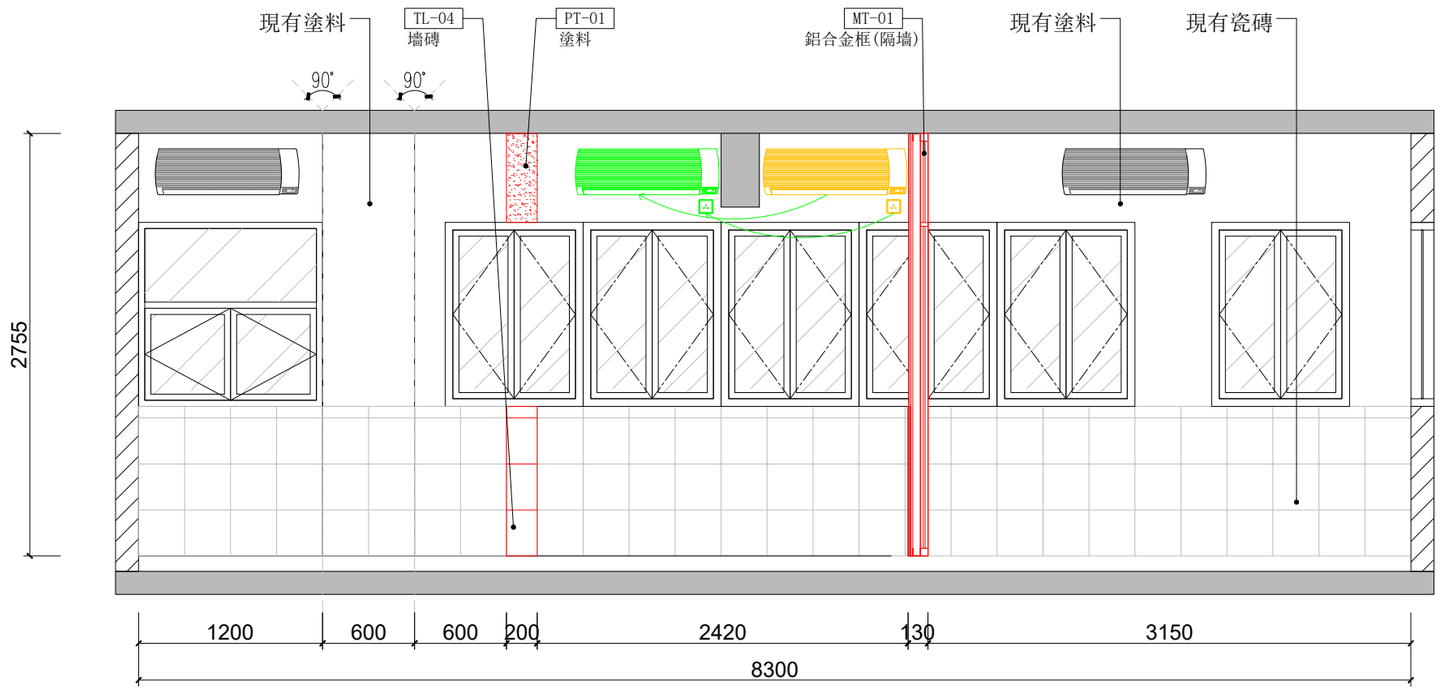

10 立面图

比例:1:40 @A3

圖例:

- 現有
- 新的飾面 / 新傢私
- 重新安裝原音樂室設備/傢私
- 拆除

A:

EQ-04:

1. IRA-220双频红外线教学扩音系统 (215MM宽*190MM深*44MM高)
3. IRM-202手握式麦克风发射器*2個

EQ-06:

1. 聯想 電腦主機*1個
USB鼠標*1個
USB鍵盤*1個
2. 聯想 21.5吋 IPS 顯示器*1個

EQ:09

1. 教室專用書枱

注釋:

- 本圖紙須結合建建築圖、結構圖及其他相關圖紙一併閱讀，並給終考慮顯問的相關要求。如發現圖紙內容存在任何不符之處，須立即通知建築師。
- 本圖中所有尺寸及標高必須在現場核實。
- 所有牆面飾面請一律參照立面圖。
- 所有地面飾面請一律參照地面飾面圖。
- 所有天花飾面請一律參照天花反射圖。
- 本圖紙版權歸建築師所有。
- 所有圖紙細節應與現有或類似的原供設備（FF&E）或承建工程一致。

修訂	日期	描述	設計	校對	批准
		修正			

建築師
PRJT C
Architectural Consultancy Co.Ltd.
Project C Architectural Consultancy Co.Ltd.
Avenida da Amizade,NO.865-935A,Edificio(edf.) Ancar B,Macau
Phone: + 853 2870 7132 Fax: + 853/2870 7055
Email: info@prjtc.com Website: www.prjtc.com
Mayth Mak, T.C. Martin Lou, C.P.
Name/Registered Architect Name/Registered Architect
674/2016 317/2014

註冊土木、建築、機電及消防工程師

室內設計

項目

校舍興建與修葺及設備購置
-校舍修(暑期)

圖紙標題

立面圖05

日期	比例	尺寸
21 MAR 2025	1:50	A3

繪圖:	檢查:	審核:
GT	ML	ML

圖紙編號: PCA-DWG-2005

修訂 0

不要按比例縮放圖紙。
所有尺寸應以現場數據。