

**項目 #7**

- 更換後門口門
1. 拆除校內門位置地面，高度與校外街道齊平 (約5m<sup>2</sup>)
  2. 安裝底軌槽回填
  3. 地面斜坡處理
  4. 安裝定制門
  5. 安裝門禁系統 (參見圖紙FCA-DWG-2006)




**項目 #5**

- K2B室地面材料更換
1. 搬清現有傢俬及做保護
  2. 拆除現有地台
  3. 做新圍邊鋼筋混凝土基仔 (約24m)
  4. 做新200mm厚鋼筋混凝土地坪結構
  5. 10mm自平及司拿
  6. 做新地坪漆 (約34m<sup>2</sup>) (PT-04) (參見圖紙FCA-DWG-2004)

**項目 #6**

- 雨棚防水修補
1. 做防水密封劑 (WM-01)
  2. 防水板 (參見圖紙FCA-DWG-2005)

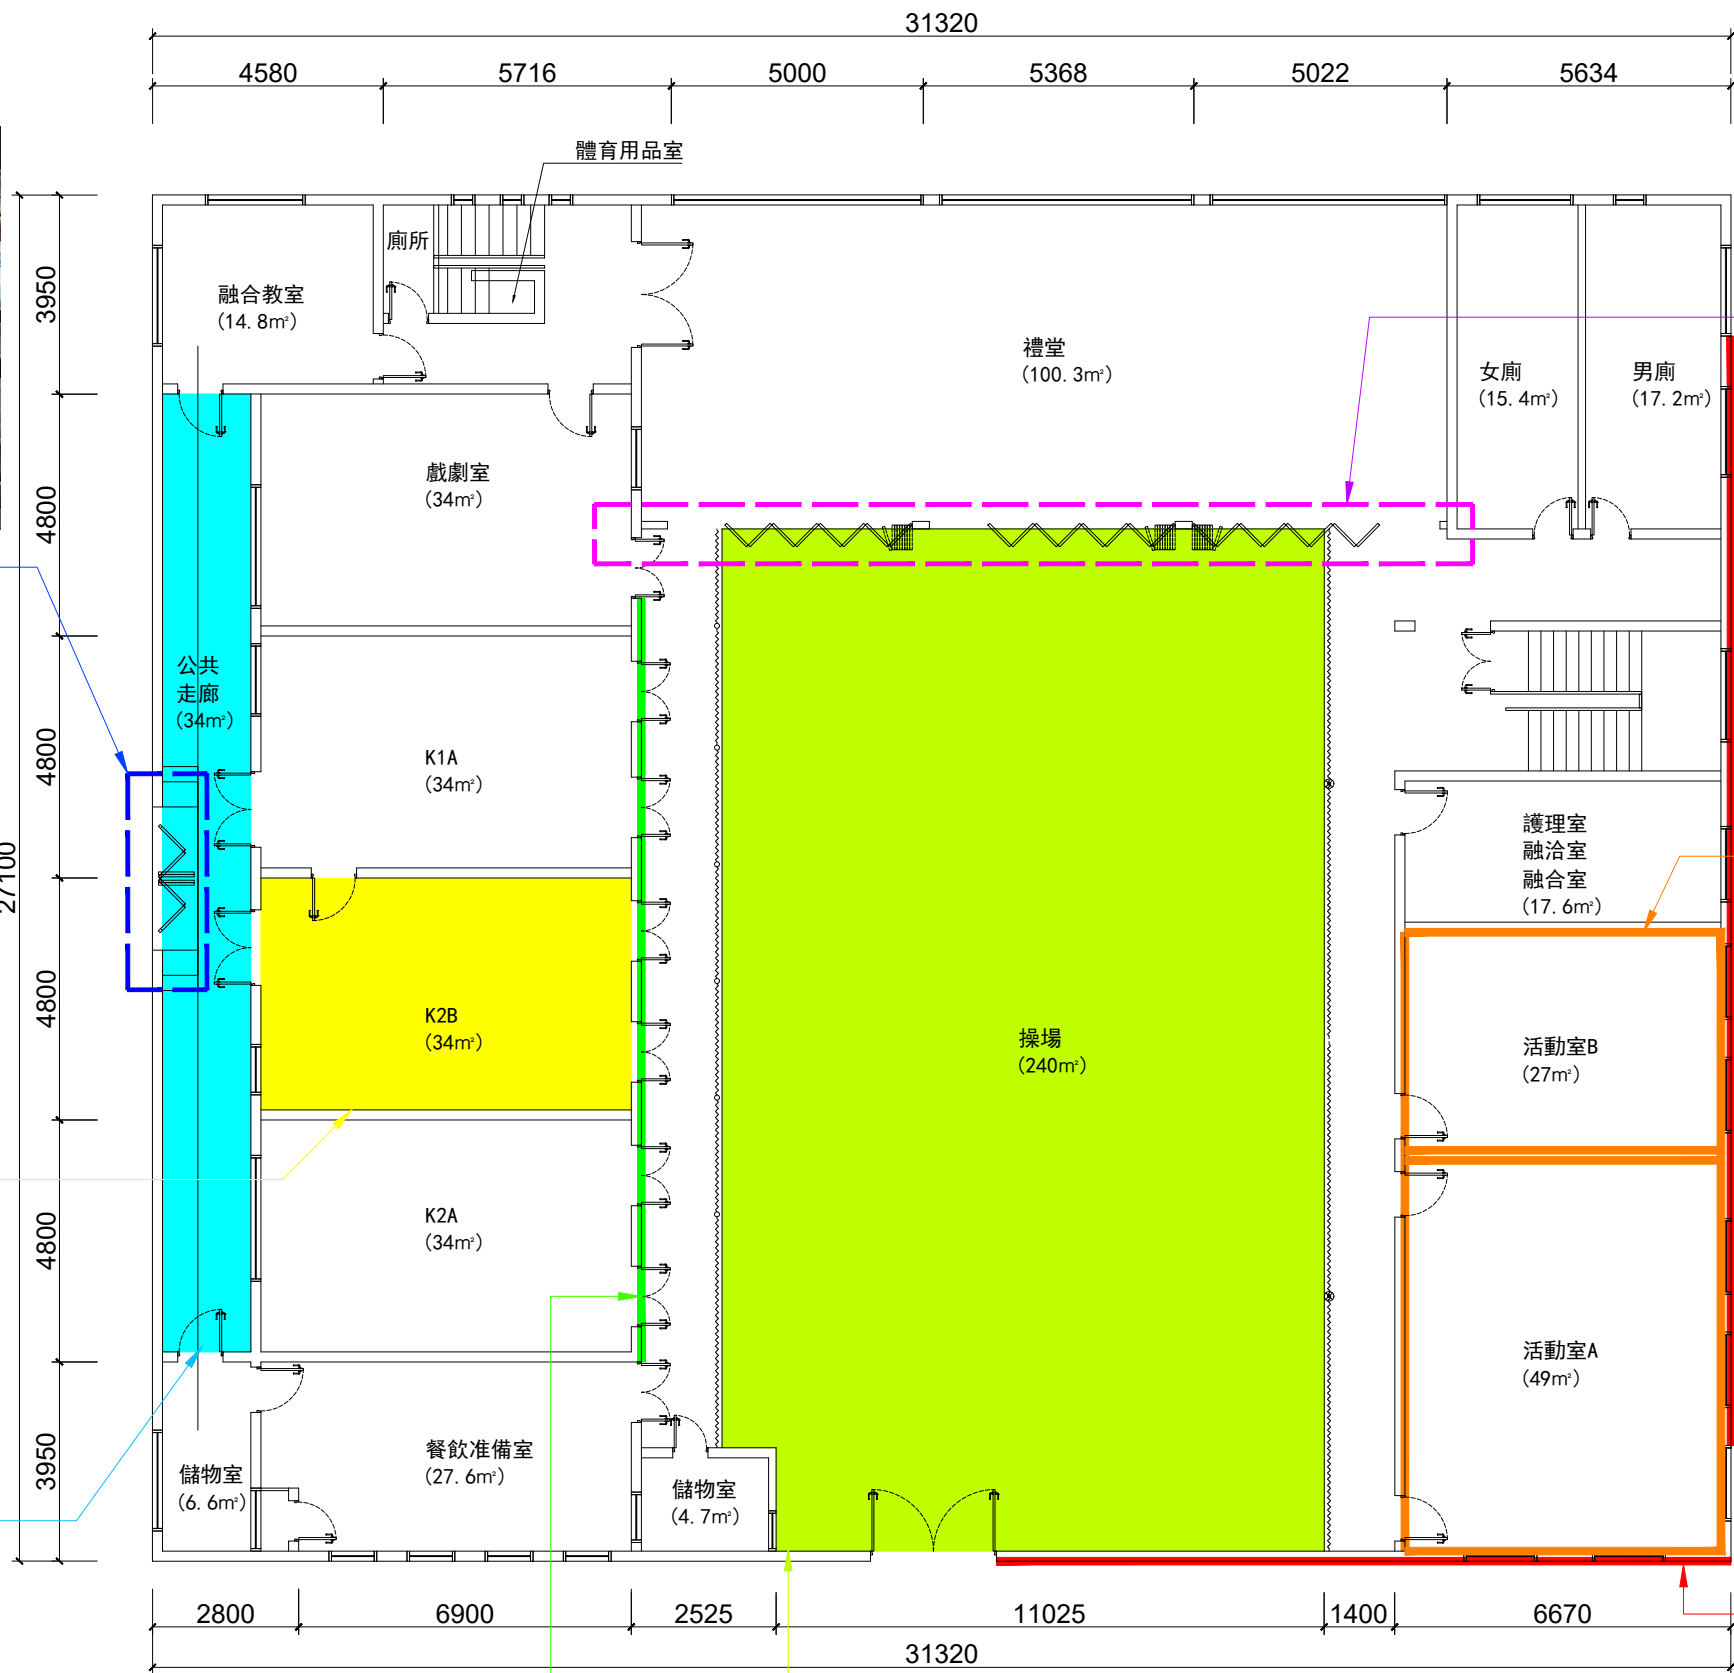


**項目 #4**

- 操場走廊牆油漆修補:
1. 於起橘皮, 開裂, 剝落位置, 局部切除剝落油漆 (界邊)
  2. 用釘膠修邊
  3. 局部批灰油漆 (PT-05)

**項目 #8**

- 操場修補
1. 修補地台 (操場面積約240m<sup>2</sup>, 約15%修補量)
  2. 地面局部修補地台油 (PT-03)
  3. 雨棚封口
  4. 風扇改位到走廊內部 (16台)
  5. 天天下吊立柱 (3組) (MT-04), 移動柱支撐鋼絲線 (2組) (MT-05), 立柱油 (PT-06) 塗料, 加裝拉幕式防護隔離網 (約133m<sup>2</sup>) (UP-02) (參見圖紙FCA-DWG-2007)

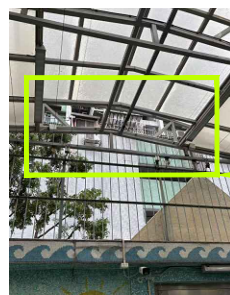

雨棚封口



**項目 #1**

- 禮堂摺趟門隔音處理
1. 保護性拆除原有風扇並在對面牆重新安裝使用
  2. 咬雪油潤滑導軌及門鉸
  3. 裝隔音窗簾, (約41m<sup>2</sup>) (UP-01) (參見圖紙FCA-DWG-2001)



**項目 #2**

- 活動室門窗隔音處理, 及牆面油新油漆
1. 裝隔音窗簾, (約9m<sup>2</sup>) (UP-01)
  2. 現有門隔音優化, 貼吸音板 (AM-01), 門上原有玻璃換強化夾膠玻璃 (3塊) (GL-01)
  3. 門兩部抽氣扇改位至窗位, 窗位原有2塊玻璃更換成開孔玻璃 (GL-01)
  4. 活動A、B室拆牆紙, 做新油漆 (PT-02), 面積約為153m<sup>2</sup> (參見圖紙FCA-DWG-2002/2003)

**項目 #3**

- 外牆漆修補
1. 於起橘皮, 開裂, 剝落位置, 局部切除剝落油漆 (界邊)
  2. 局部批灰油漆 (PT-01)
- 備註:  
用伸縮杆盡量簡單處理, 不搭棚



注釋:  
- 本圖紙須結合建築圖、結構圖及其他相關圖紙一併閱讀, 並按各圖紙間的相關要求, 如發現圖紙內容有任何不符之處, 須立即通知建築師。  
- 本圖中所有尺寸及標高必須在現場核實。  
- 所有地面鋪面請一律參照地面鋪面圖。  
- 所有天花鋪面請一律參照天花反射圖。  
- 本圖紙版權歸建築師所有。  
- 所有圖紙均應與現有或類似的傢俬設備 (FF&E) 或承建工程一致。

項目	日期	描述	修訂	由	校核
01					
02					
03					
04					
05					
06					
07					
08					
09					
10					

PRJT C	Project C Architectural Consultancy Co. Ltd.
Project C Architectural Consultancy Co. Ltd.	Project C Architectural Consultancy Co. Ltd.
Project C Architectural Consultancy Co. Ltd.	Project C Architectural Consultancy Co. Ltd.
Project C Architectural Consultancy Co. Ltd.	Project C Architectural Consultancy Co. Ltd.

PRJT C  
Project C Architectural Consultancy Co. Ltd.  
Project C Architectural Consultancy Co. Ltd.  
Project C Architectural Consultancy Co. Ltd.  
Project C Architectural Consultancy Co. Ltd.

外牆漆修補

外牆漆修補

外牆漆修補

外牆漆修補

外牆漆修補

外牆漆修補

外牆漆修補

外牆漆修補