

**項目 #1**

**禮堂摺趟門隔音處理**


1. 保護性拆除原有風扇並在對面牆重新安裝使用
2. 吱雪油潤滑導軌及門鉸
3. 裝隔音窗簾, (約41m) (UP-01)

**LEGEND:**


- 現有
- 新建
- 保護性拆除原有風扇並在對面牆重新安裝使用

**注釋:**


- 本圖紙須結合建築圖、結構圖及其他相關圖紙一併閱讀, 並按考選圖則的相關要求, 如發現圖紙內容有任何不符之處, 須立即通知建築師。
- 本圖中所有尺寸及標高必須在現場核實。
- 所有地面鋪面請一律參照地面鋪面圖。
- 所有天花鋪面請一律參照天花反射圖。
- 本圖紙版權歸建築師所有。
- 所有圖紙細節應與現有或類似的傢俬設備 (FF&E) 或承建工程一致。

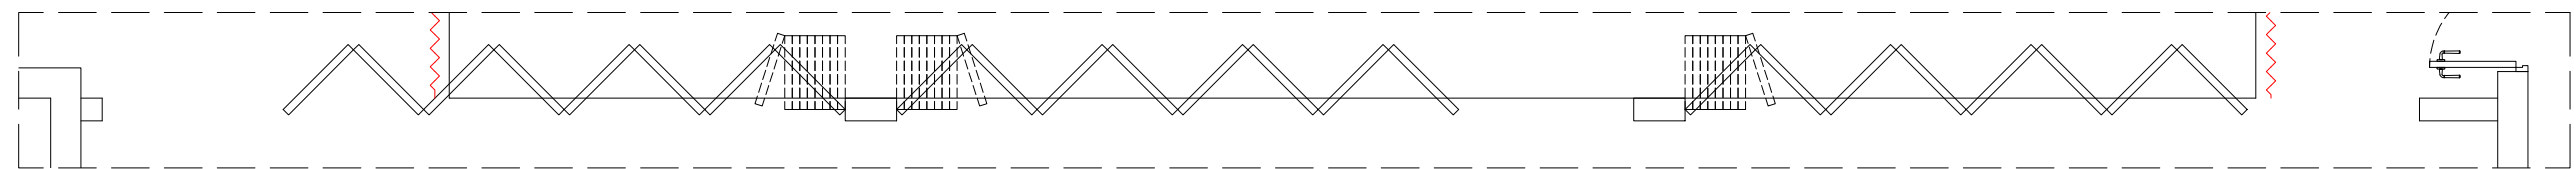

1 平面圖  
比例: 1:50 @A3

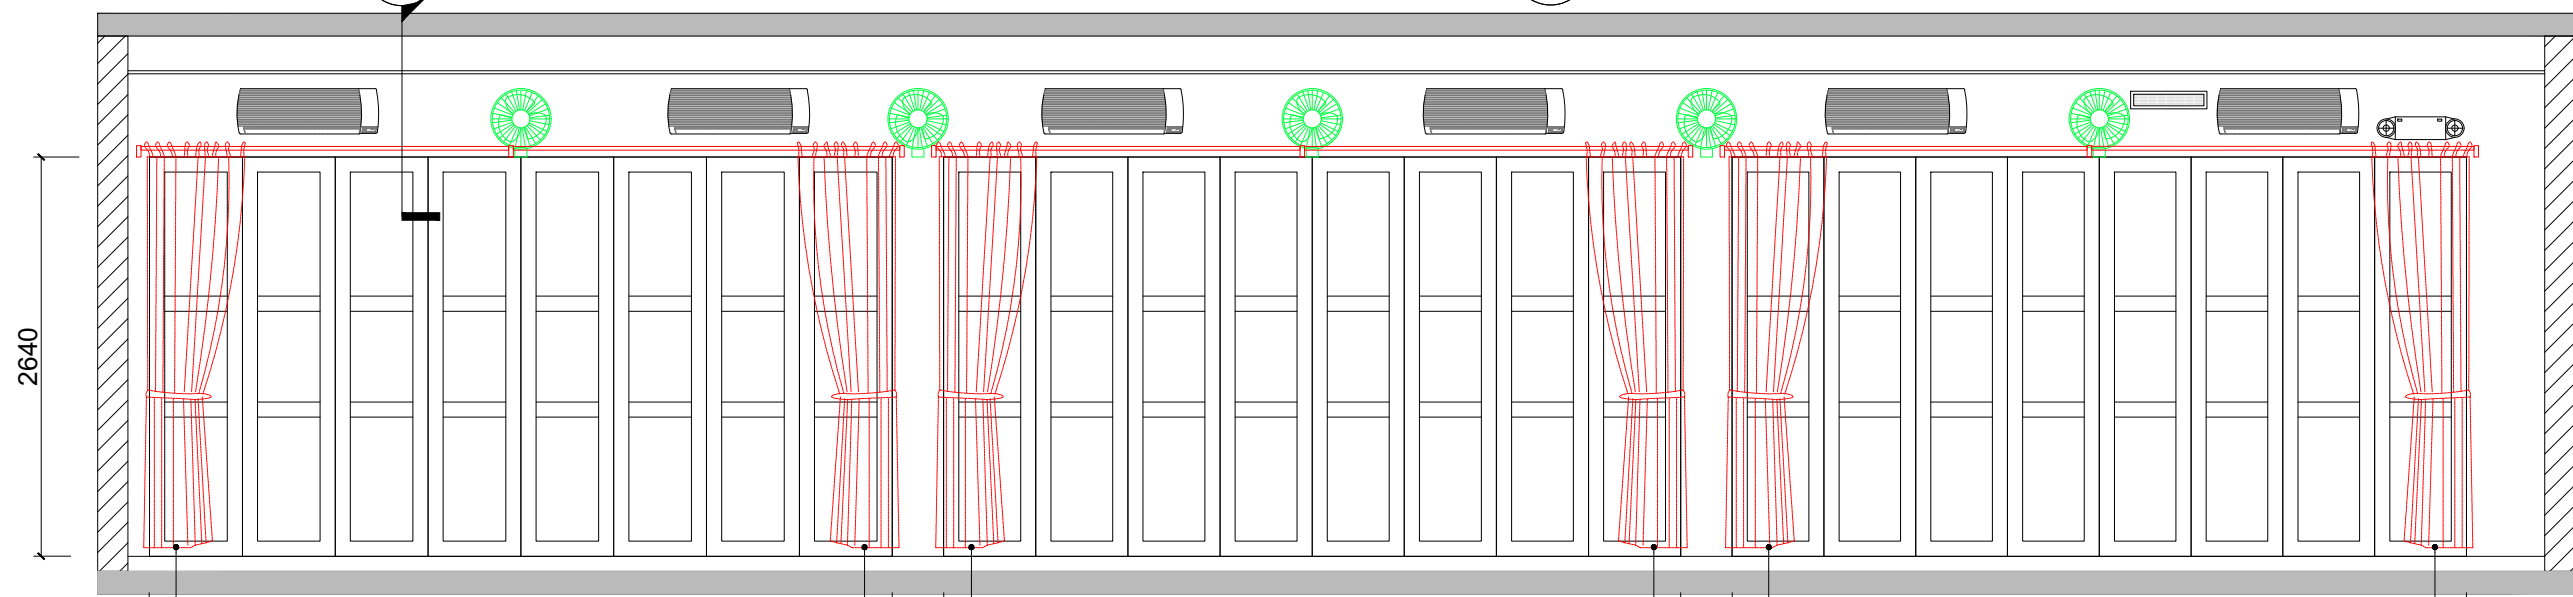


2 立面圖  
比例: 1:50 @A3

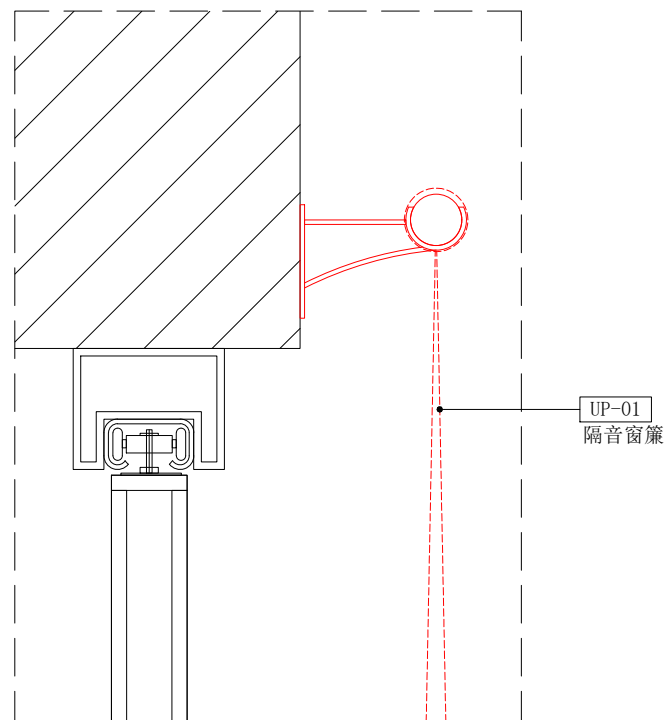

3 剖面圖  
比例: 1:5 @A3



原現狀

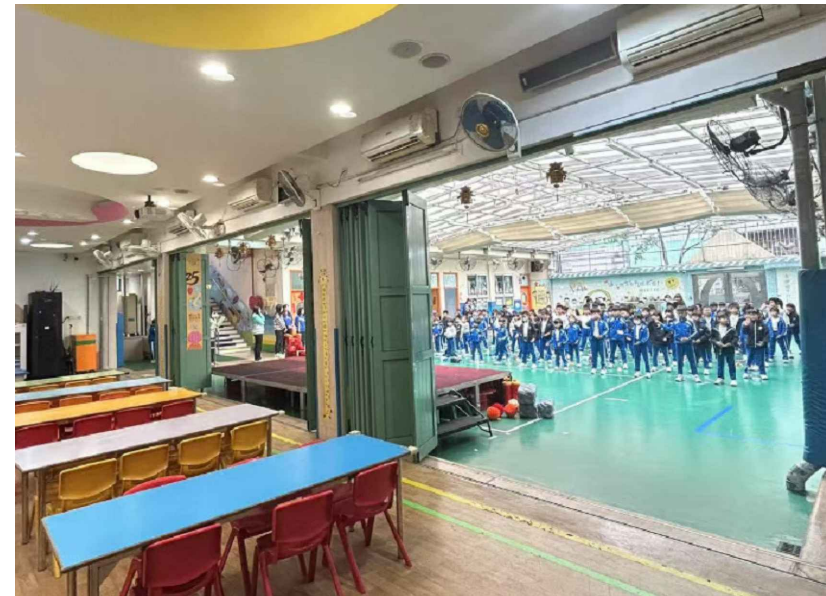

原現狀



UP-01 隔音窗簾

| 日期 | 描述 | 修改 | 日期 |
|----|----|----|----|
|    | 修正 |    |    |

**PRJT C**  
Project C Architectural Consultancy Co. Ltd.  
Architectural Consultancy Co. Ltd.  
Address: 40 Avenue Road, #04-01/02, Singapore 161530  
Tel: +65 6339 1132 Fax: +65 6339 7888  
Mobile: +65 9769 8228 Email: info@prjtc.com.sg  
www.prjtc.com.sg

校舍興建與修葺及設備購  
-校舍修葺(暑期)

**項目 #1 詳圖**

|      |              |    |         |    |    |
|------|--------------|----|---------|----|----|
| 日期   | 21 MAR 2025  | 比例 | AS SHOW | 尺寸 | A3 |
| 繪圖   | GT           | 審核 | ML      | 審訂 | ML |
| 圖紙編號 | PCA-DWG-2001 |    |         | 修訂 | 0  |