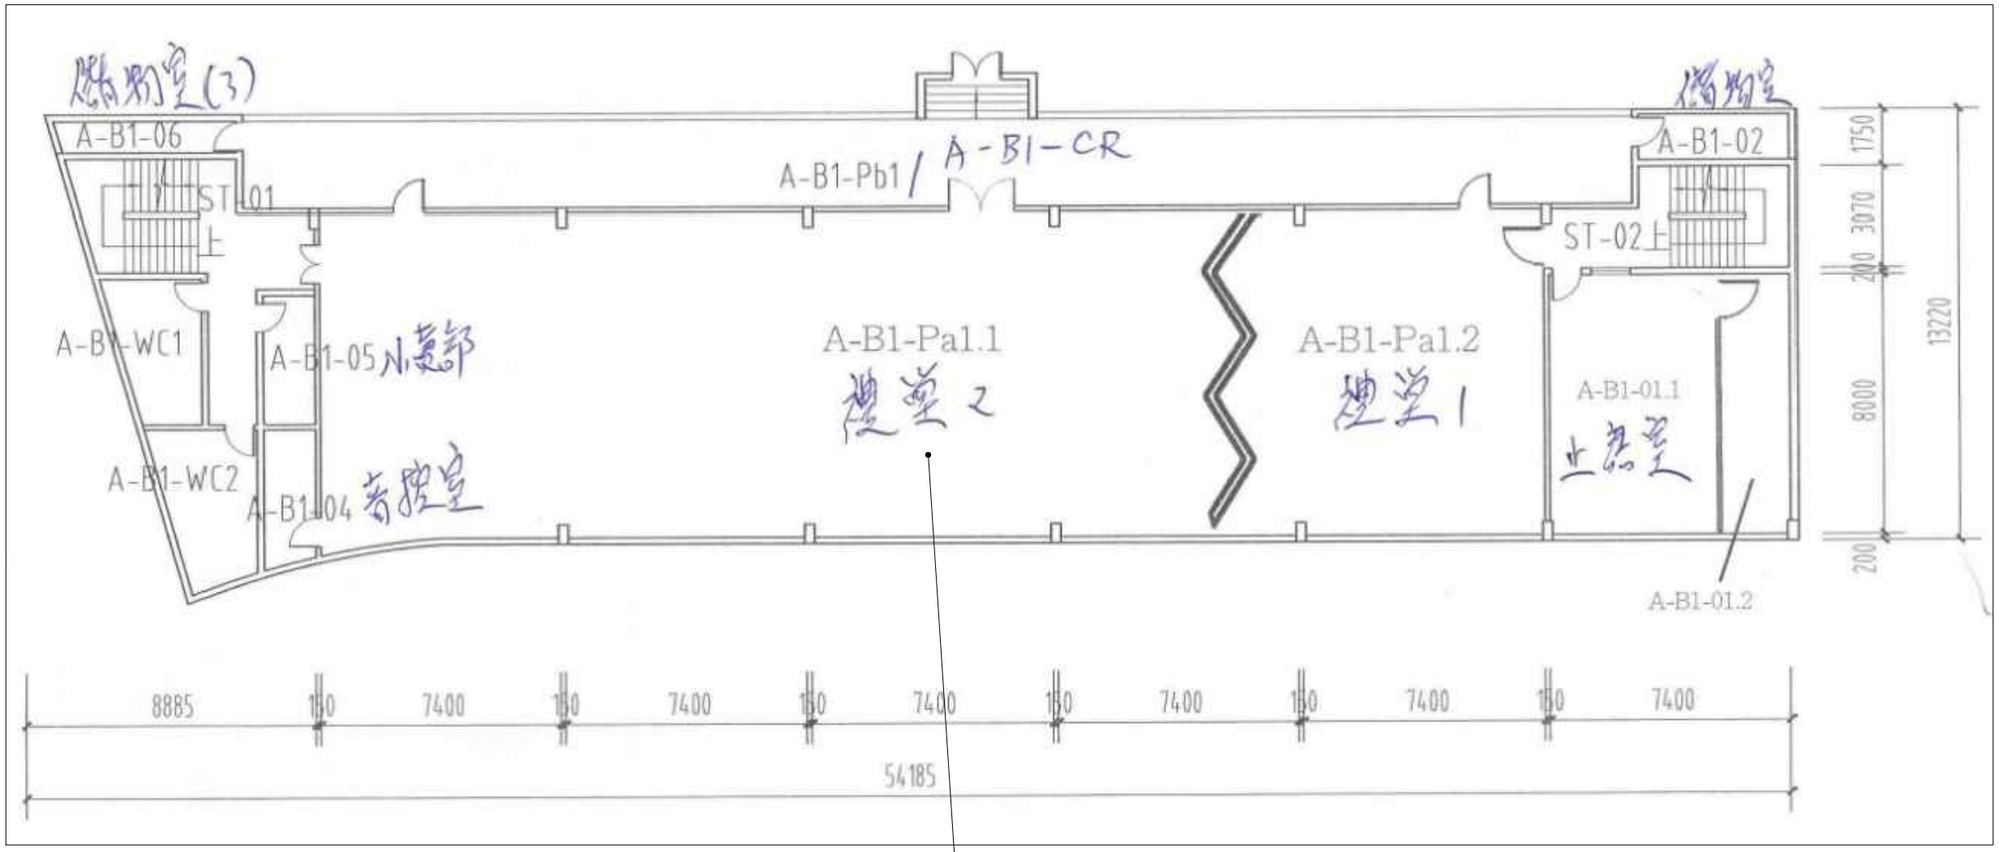

EQ1:禮堂天花式冷氣機 7號天花機 位置- A-B1-PA1.1
大金DAIKIN FCQ71K 變頻淨冷遙控天花式冷氣機 3匹
1. 禮堂天花式冷氣機拆裝
2. 提供及供應3匹全新天花式冷氣機（包拆裝）

注釋:

- 本圖紙須結合建築圖、結構圖及其他相關圖紙一併閱讀，並始終考慮顧問的相關要求。如發現圖紙內容存在任何不符之處，須立即通知建築師。
- 本圖中所有尺寸及標高必須在現場核實。
- 所有牆面飾面請一律參照立面圖。
- 所有地面飾面請一律參照地面飾面圖。
- 所有天花飾面請一律參照天花反射圖。
- 本圖紙版權歸建築師所有。
- 所有圖紙細節應與現有或類似的原供設備（FF&E）或承建工程一致。

修訂	日期	描述	繪製	檢查	工作表
		修正			

設計師

PRJT C
Architectural Consultancy Co.Ltd.

Project C Architectural Consultancy Co.Ltd.
Avenida da Amizade,NO.880,WAN,EdiffMandate,3 Andar B,Macau
Phone: + 853 2870 7132 Fax + 8538870 7055
Mayki Mak, T.C. Mantle Law, C.P.
Since:September,Incorporated Since:September,Incorporated
07/4/2016 31/7/2014

設施土木、建築、機電及消防工程師

室內設計

項目

校舍興建與修葺及設備購置
~校舍修(暑期)

圖紙標題

B1 禮堂位置平面圖

日期	比例	尺寸
21 MAR 2025	1:50	A3

繪圖:	檢查:	審核:
GT	ML	ML

圖紙編號: PCA-DWG-0010 修訂 0

不要按比例縮放圖紙。 所有尺寸應在現場核實。